


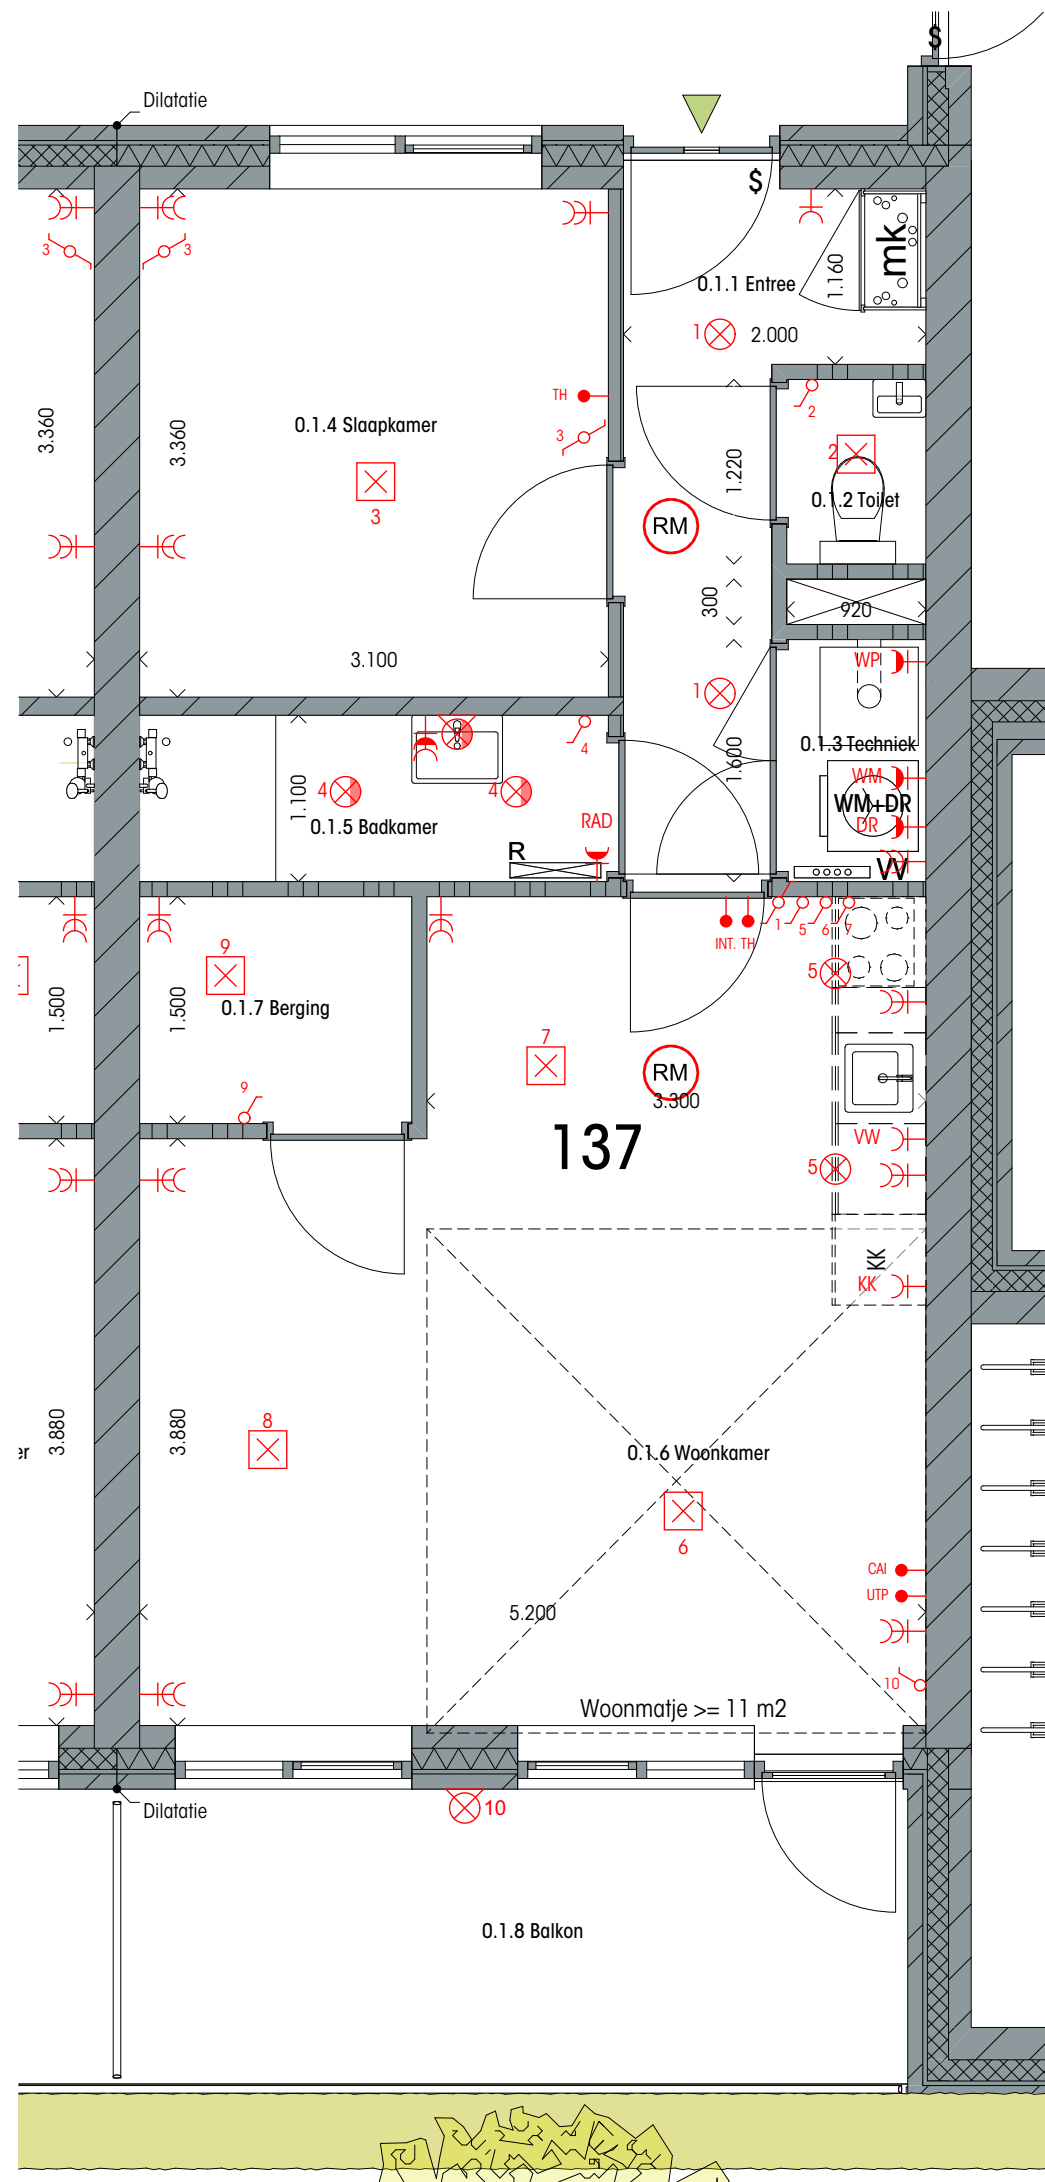

SYMBOLLEN ELEKTRA

	schakelaar, enkelpolig	1.050+vloer
	schakelaar, wissel	1.050+ vloer
	dubbele contactdoos, met randaarde	0.300+ vloer
	contactdoos, enkelvoudig met randaarde	0.300+ vloer
	contactdoos, enkelvoudig met randaarde waterdicht	0.300+ vloer
	lichtpunt op wand waterdicht - LED	in wand, hoogte n.t.b.
	lichtpunt op wand - Wall light outlet LED	1.800+ vloer
	lichtpunt inbouwspot waterdicht - LED	in plafond
	lichtpunt inbouwspot - LED - Downlight	in plafond
	centraaldoos	in plafond
	aansluitpunt bedraad	300+ vloer
	thermostaat	1.500+ vloer
	intercom videofoon binnenpost	1.500+ vloer
	rook- + CO-melder, 230v	in plafond

Tekening

Appartement Nr. 137

Tekening ID

VP.01

Project ID

24.17


Fase

Status

Formaat

verkoop
definitief

A3 // 1:50

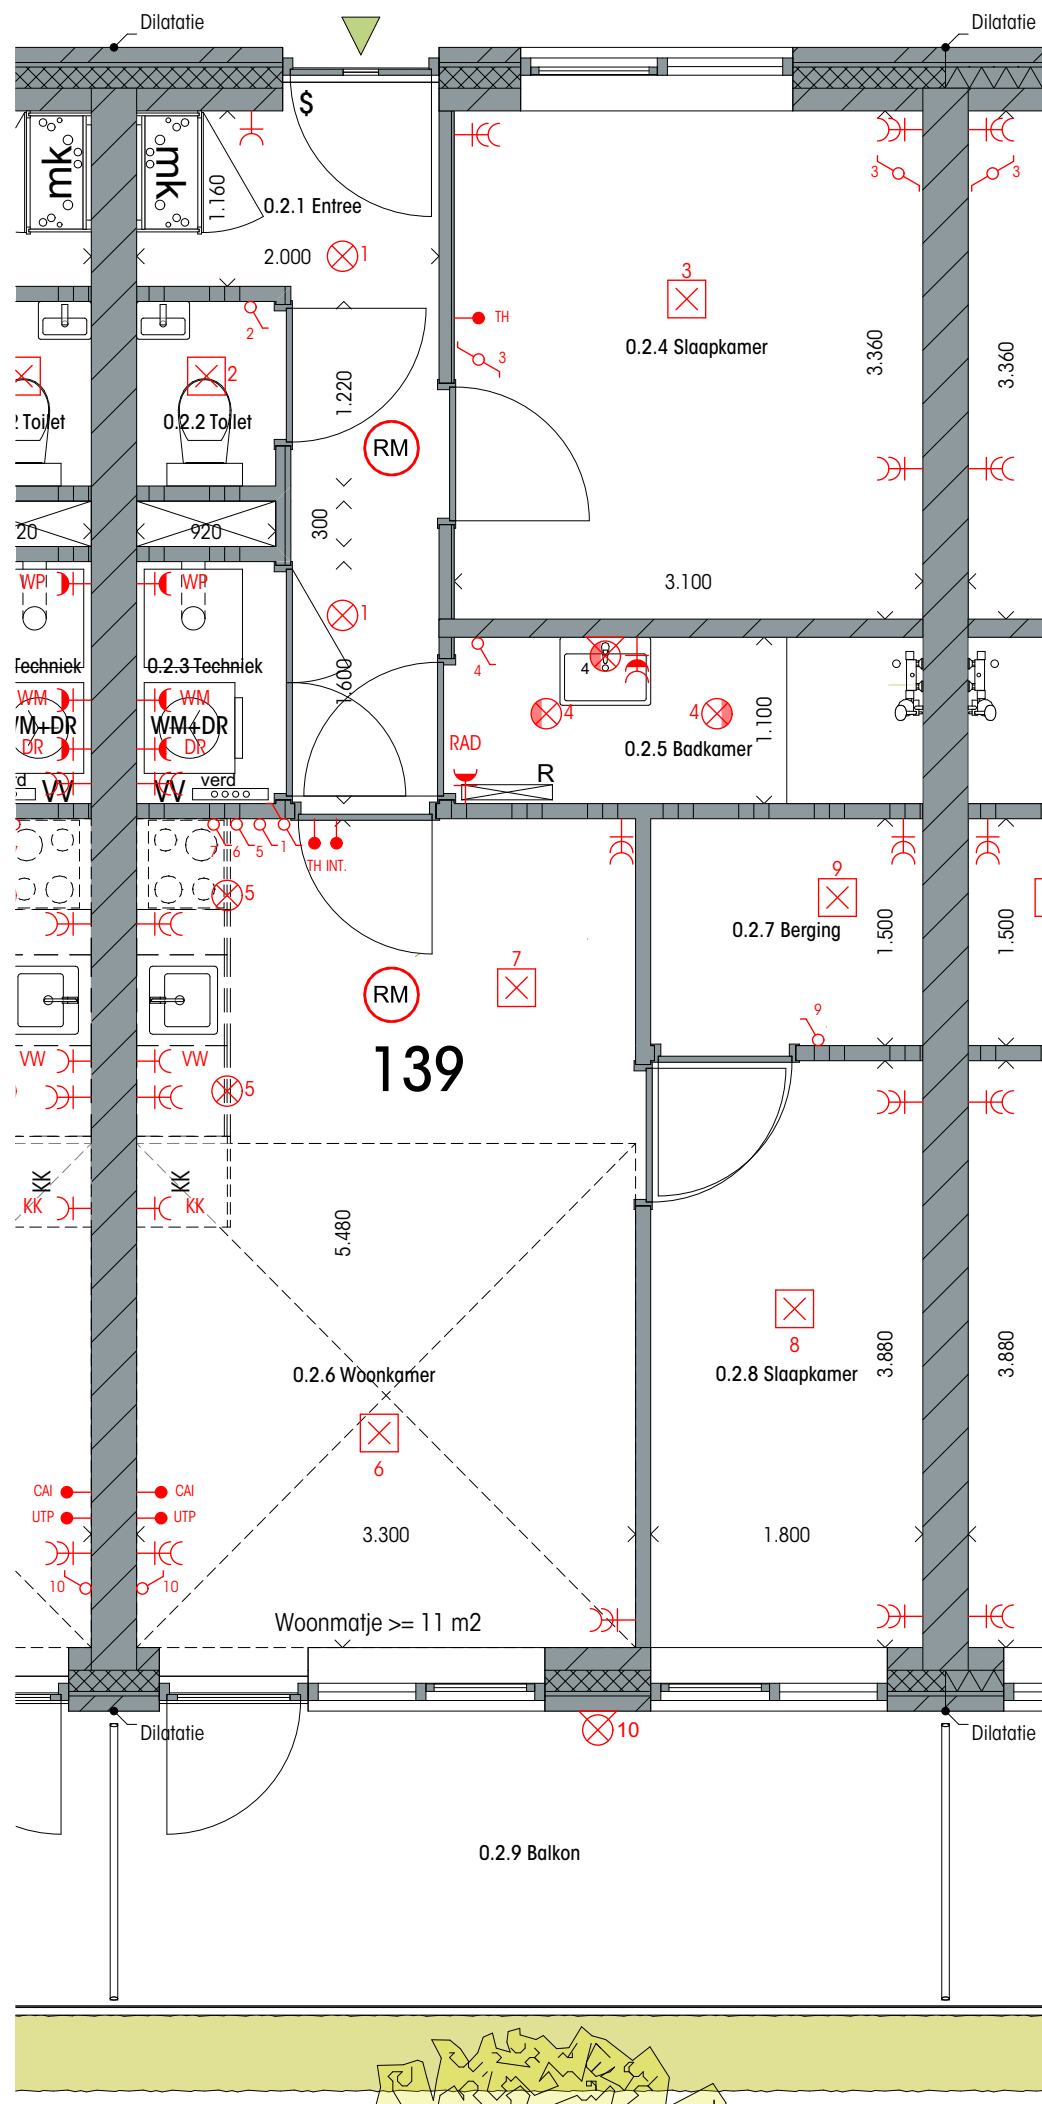

SYMBOLEN ELEKTRA

	schakelaar, enkelpolig	1.050+ vloer
	schakelaar, wissel	1.050+ vloer
	dubbele contactdoos, met randaarde	0.300+ vloer
	contactdoos, enkelvoudig met randaarde	0.300+ vloer
	contactdoos, enkelvoudig met randaarde waterdicht	0.300+ vloer
	lichtpunt op wand waterdicht - LED	in wand, hoogte n.t.b.
	lichtpunt op wand - Wall light outlet LED	1.800+ vloer
	lichtpunt inbouwspot waterdicht - LED	in plafond
	lichtpunt inbouwspot - LED - Downlight	in plafond
	centraaldoos	in plafond
	aansluitpunt bedraad	300+ vloer
	thermostaat	1.500+ vloer
	intercom videofoon binnenpost	1.500+ vloer
	rook- + CO-melder, 230v	in plafond

Tekening

Appartement Nr. 139

Tekening ID

VP.02

Project ID

24.17


Fase

Status

Formaat

verkoop
definitief

A3 // 1:50

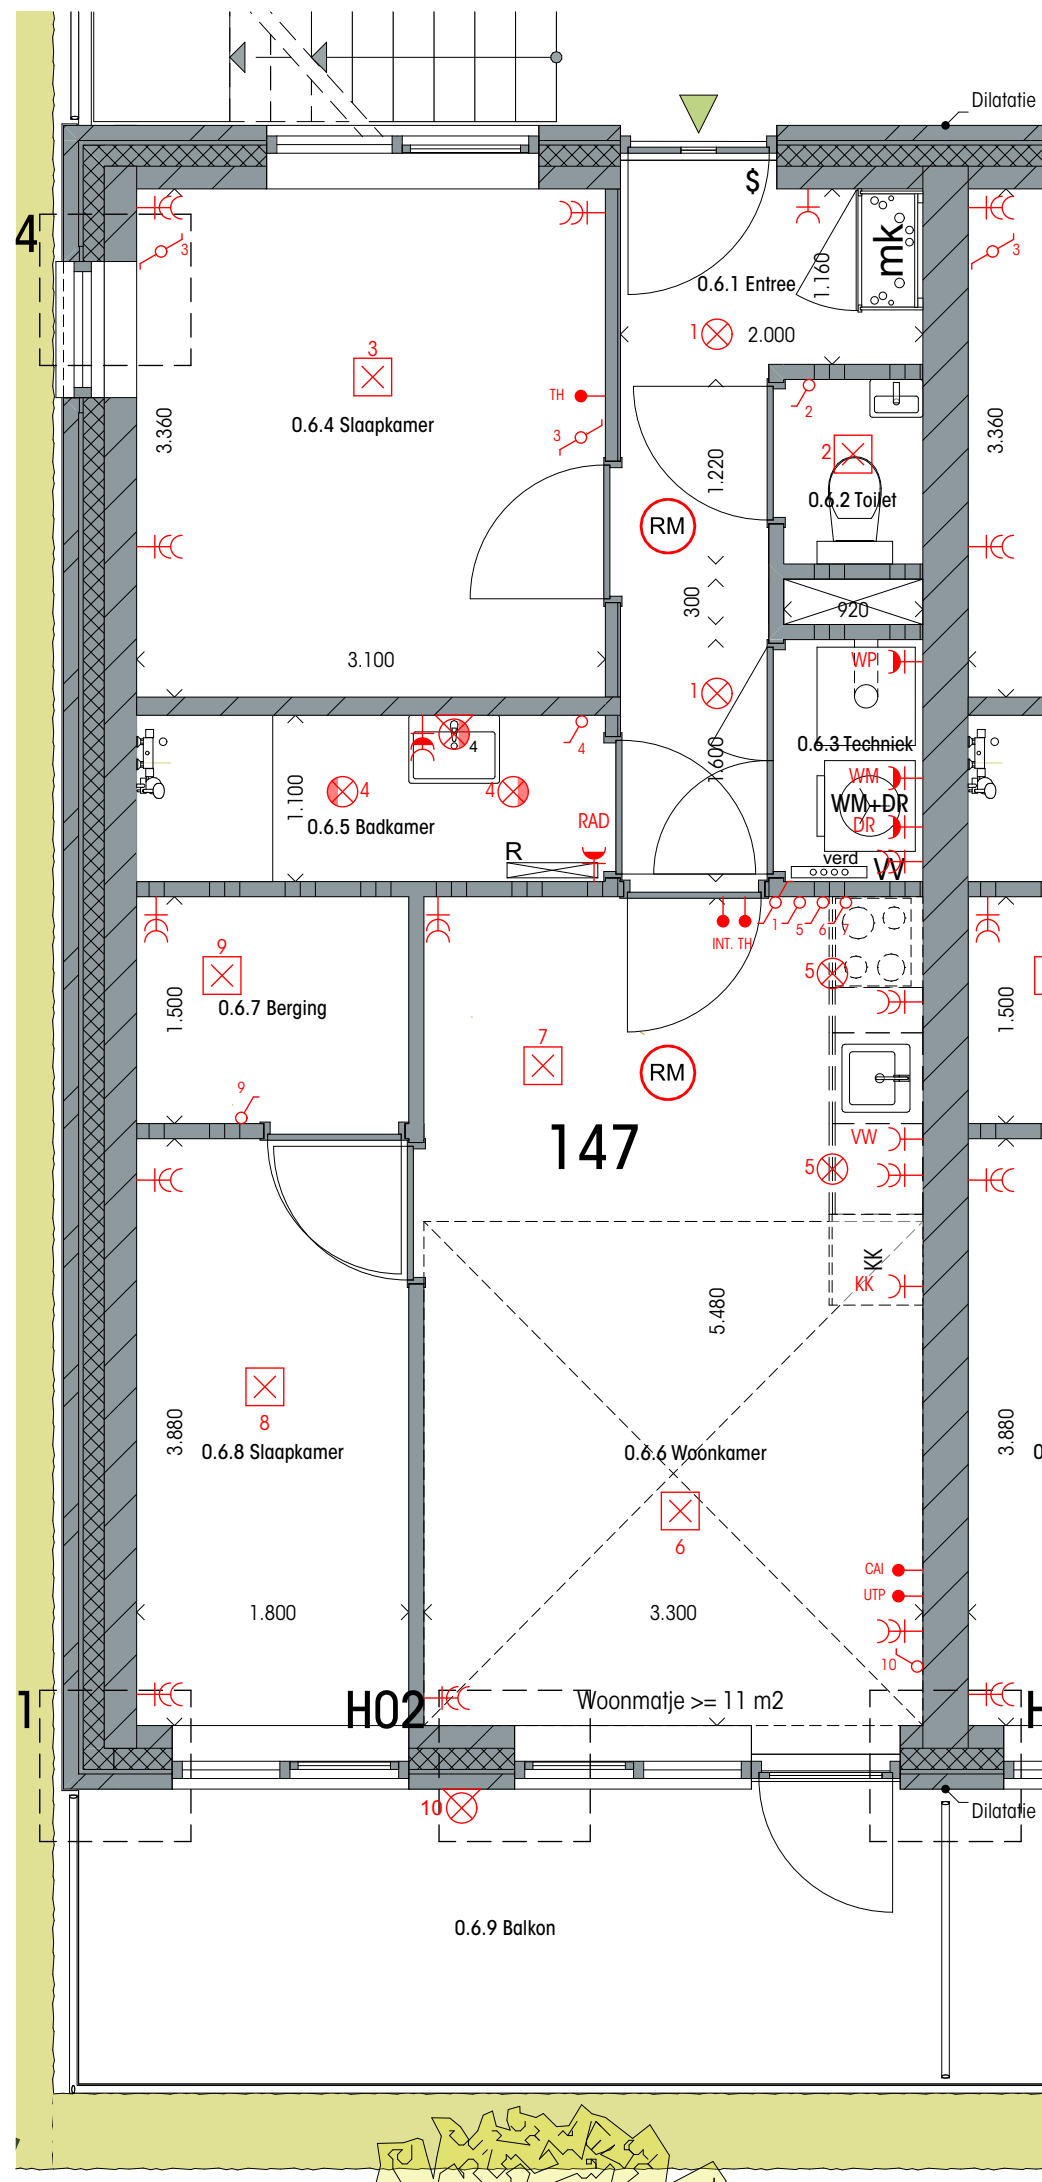

SYMBOLLEN ELEKTRA

	schakelaar, enkelpolig	1.050+vloer
	schakelaar, wissel	1.050+ vloer
	dubbele contactdoos, met randaarde	0.300+ vloer
	contactdoos, enkelvoudig met randaarde	0.300+ vloer
	contactdoos, enkelvoudig met randaarde waterdicht	0.300+ vloer
	lichtpunt op wand waterdicht - LED	in wand, hoogte n.t.b.
	lichtpunt op wand - Wall light outlet LED	1.800+ vloer
	lichtpunt inbouwspot waterdicht - LED	in plafond
	lichtpunt inbouwspot - LED - Downlight	in plafond
	centraaldoos	in plafond
	aansluitpunt bedraad	300+ vloer
	thermostaat	1.500+ vloer
	intercom videofoon binnenpost	1.500+ vloer
	rook- + CO-melder, 230v	in plafond

Tekening

Appartement Nr. 147

Tekening ID

VP.06

Project ID

24.17


Fase

Status

Formaat

verkoop
definitief

A3 // 1:50

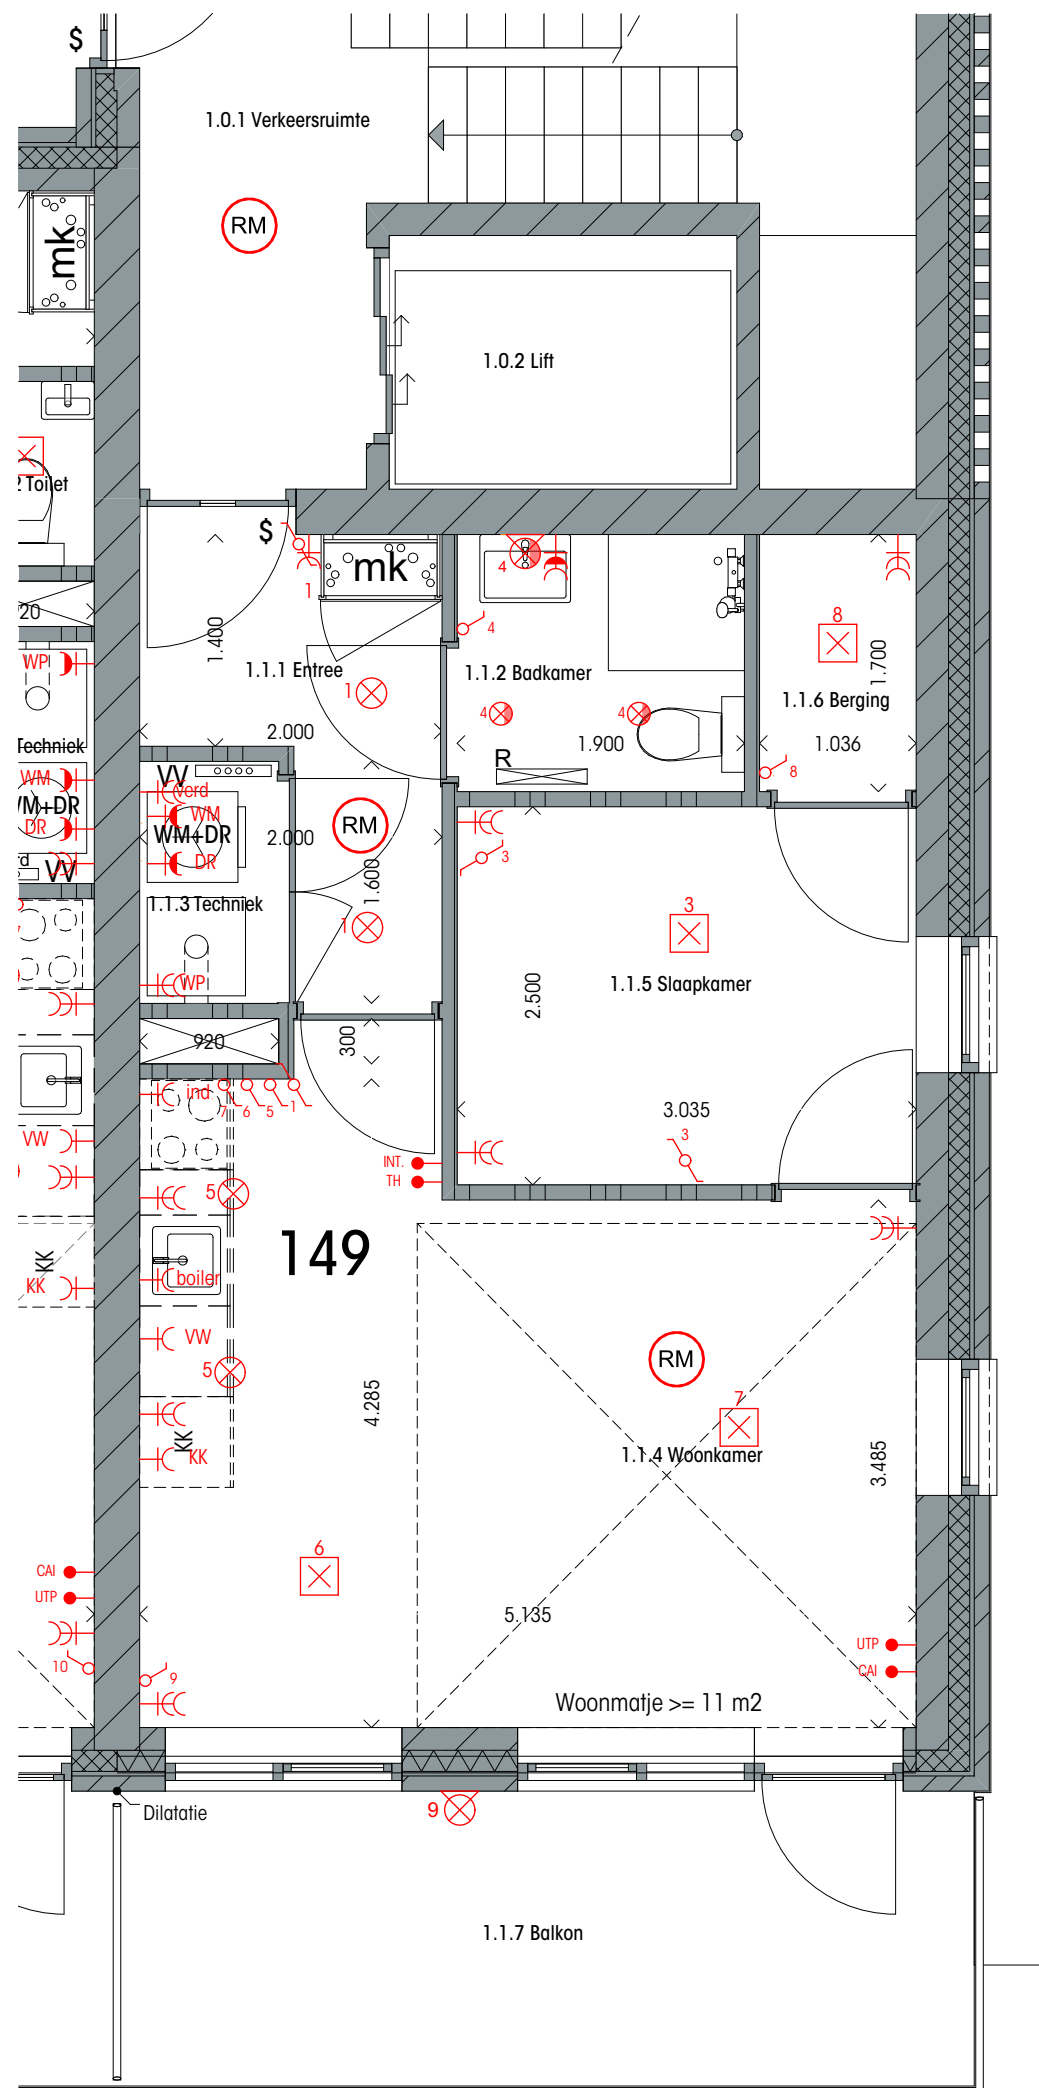

SYMBOLEN ELEKTRA

- | | | |
|---|---|------------------------|
|  | schakelaar, enkelpolig | 1.050+ vloer |
|  | schakelaar, wissel | 1.050+ vloer |
|  | dubbele contactdoos, met randaarde | 0.300+ vloer |
|  | contactdoos, enkelvoudig met randaarde | 0.300+ vloer |
|  | contactdoos, enkelvoudig met randaarde waterdicht | 0.300+ vloer |
|  | lichtpunt op wand waterdicht - LED | in wand, hoogte n.t.b. |
|  | lichtpunt op wand - Wall light outlet LED | 1.800+ vloer |
|  | lichtpunt inbouwspot waterdicht - LED | in plafond |
|  | lichtpunt inbouwspot - LED - Downlight | in plafond |
|  | centraaldoos | in plafond |
|  | aansluitpunt bedraad | 300+ vloer |
|  | thermostaat | 1.500+ vloer |
|  | intercom videofoon binnenpost | 1.500+ vloer |
|  | rook- + CO-melder, 230v | in plafond |

Tekening ID

VP.07

Project ID

24.17

Fase

Status


Formaat

verkoop
definitief

A3 // 1:50

Tekening

Appartement Nr. 149

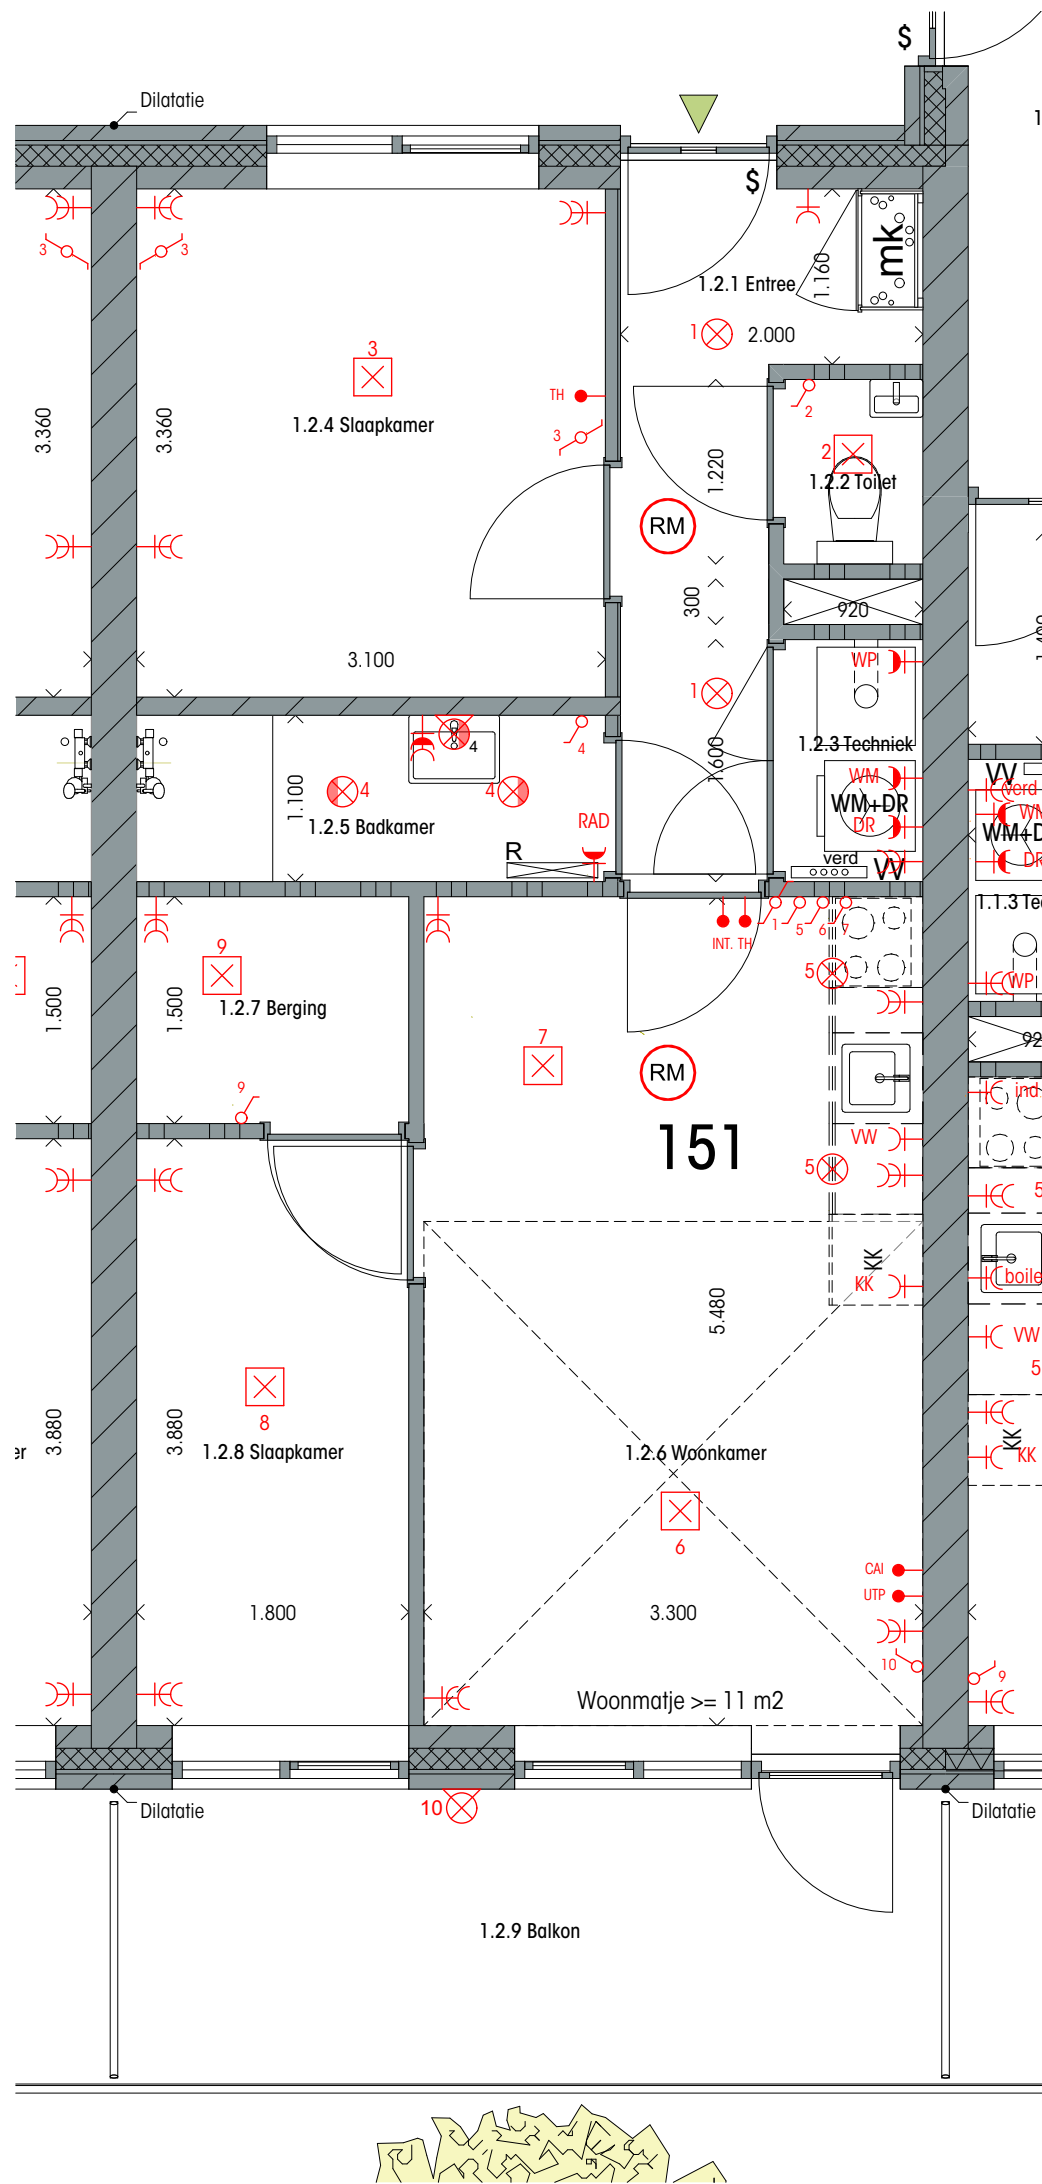

SYMBOLEN ELEKTRA

	schakelaar, enkelpolig	1.050+ vloer
	schakelaar, wissel	1.050+ vloer
	dubbele contactdoos, met randaarde	0.300+ vloer
	contactdoos, enkelvoudig met randaarde	0.300+ vloer
	contactdoos, enkelvoudig met randaarde waterdicht	0.300+ vloer
	lichtpunt op wand waterdicht - LED	in wand, hoogte n.t.b.
	lichtpunt op wand - Wall light outlet LED	1.800+ vloer
	lichtpunt inbouwspot waterdicht - LED	in plafond
	lichtpunt inbouwspot - LED - Downlight	in plafond
	centraaldoos	in plafond
	aansluitpunt bedraad	300+ vloer
	thermostaat	1.500+ vloer
	intercom videofoon binnenpost	1.500+ vloer
	rook- + CO-melder, 230v	in plafond

Tekening ID

VP.08

Project ID

24.17

Fase

Status


Formaat

verkoop
definitief

A3 // 1:50

Tekening

Appartement Nr. 151

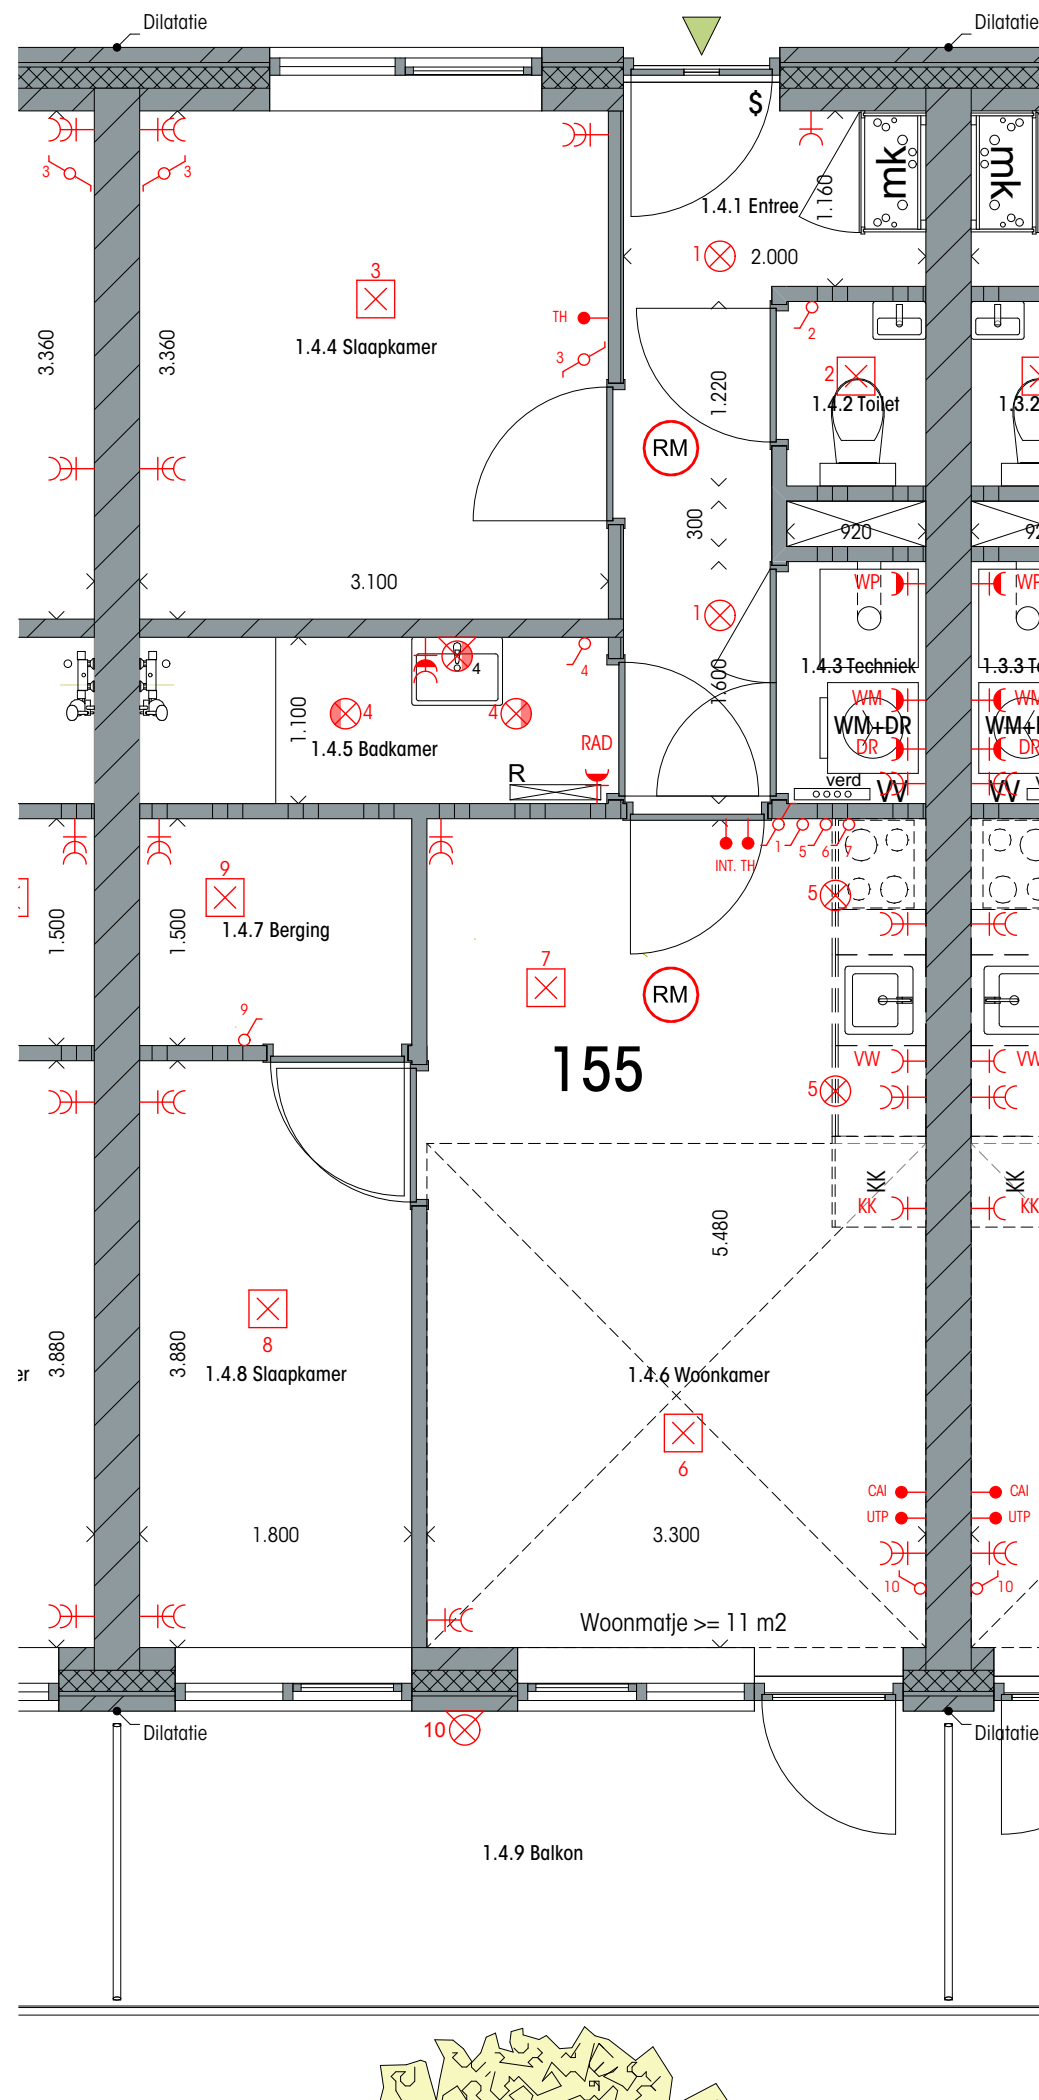

SYMBOLEN ELEKTRA

- | | | |
|---|---|------------------------|
|  | schakelaar, enkelpolig | 1.050+ vloer |
|  | schakelaar, wissel | 1.050+ vloer |
|  | dubbele contactdoos, met randaarde | 0.300+ vloer |
|  | contactdoos, enkelvoudig met randaarde | 0.300+ vloer |
|  | contactdoos, enkelvoudig met randaarde waterdicht | 0.300+ vloer |
|  | lichtpunt op wand waterdicht - LED | in wand, hoogte n.t.b. |
|  | lichtpunt op wand - Wall light outlet LED | 1.800+ vloer |
|  | lichtpunt inbouwspot waterdicht - LED | in plafond |
|  | lichtpunt inbouwspot - LED - Downlight | in plafond |
|  | centraaldoos | in plafond |
|  | aansluitpunt bedraad | 300+ vloer |
|  | thermostaat | 1.500+ vloer |
|  | intercom videofoon binnenpost | 1.500+ vloer |
|  | rook- + CO-melder, 230v | in plafond |

Tekening ID

VP.10

Project ID

24.17

Fase

Status


Formaat

verkoop
definitief

A3 // 1:50

Tekening

Appartement Nr. 155

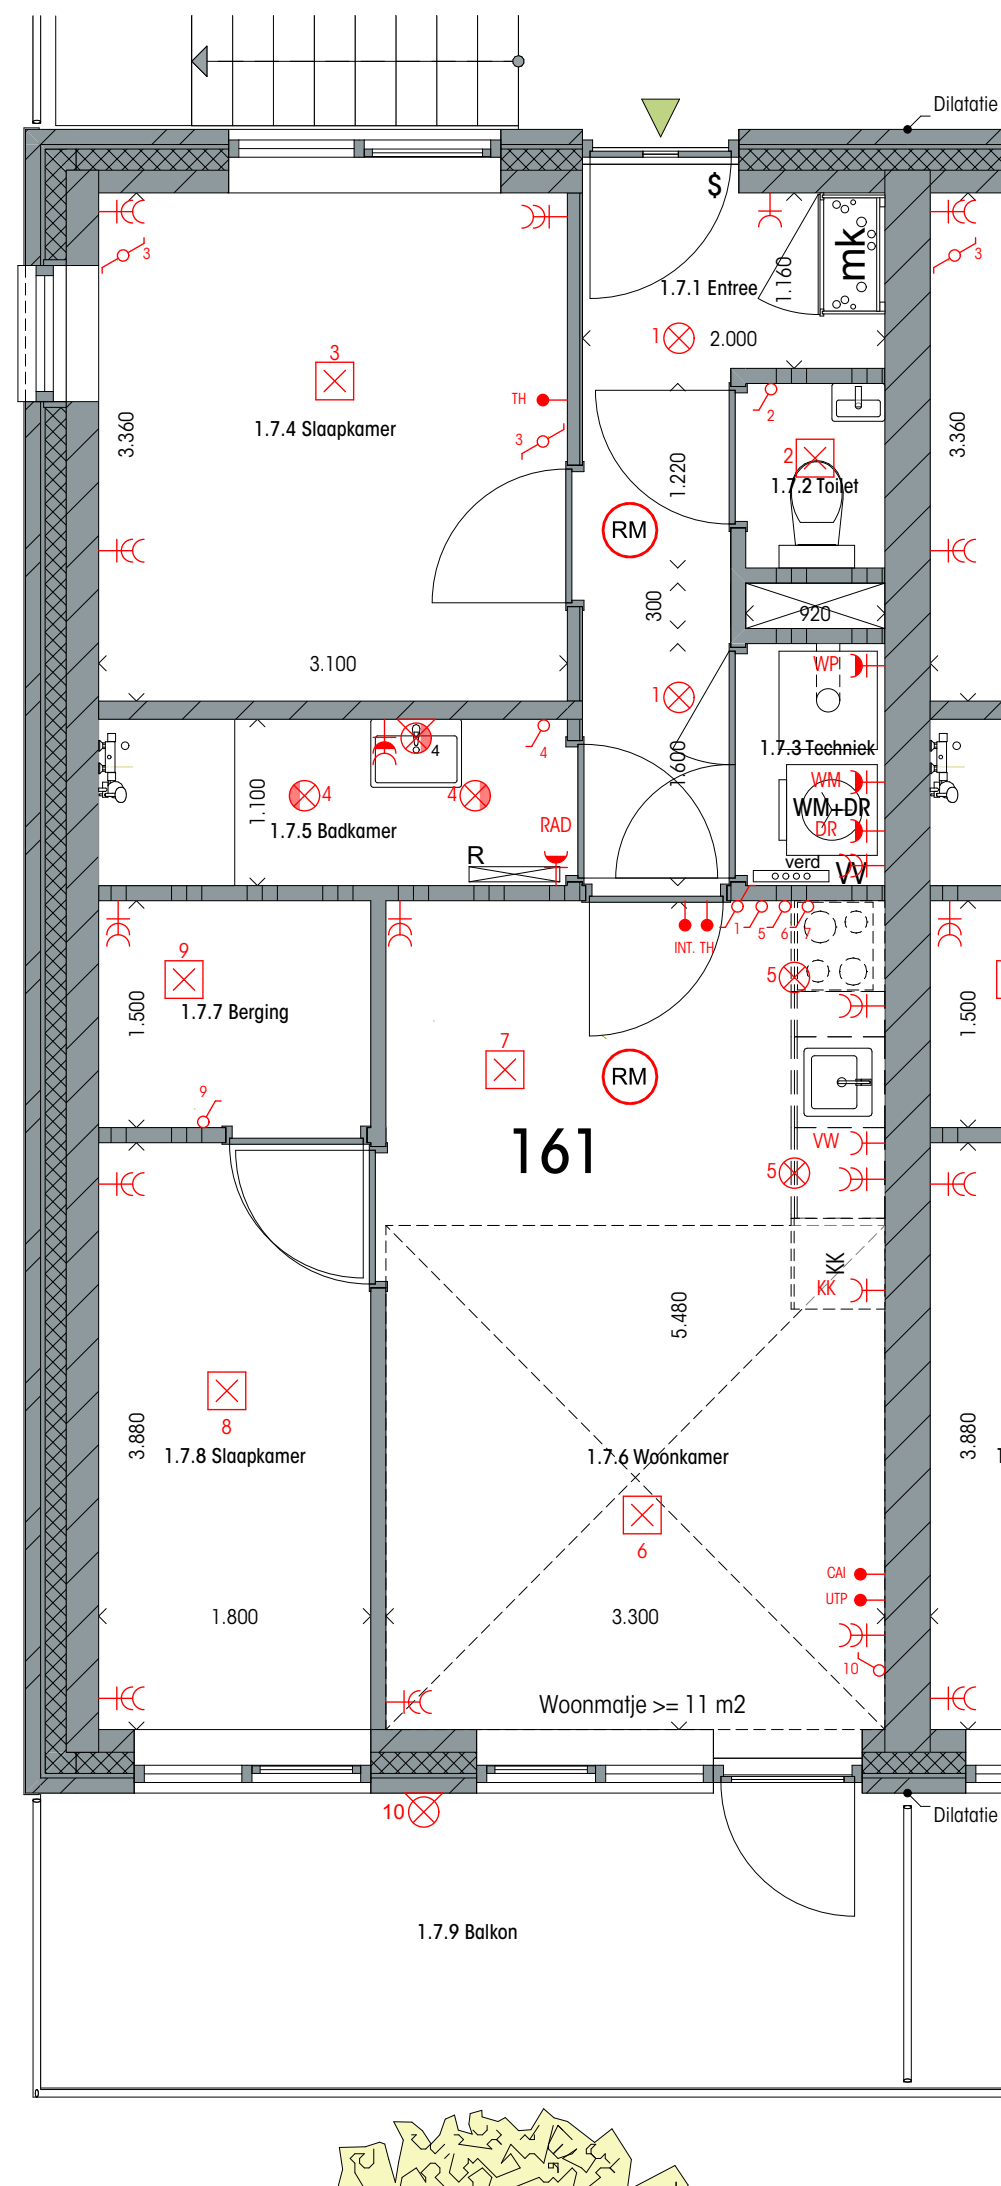

SYMBOLLEN ELEKTRA

	schakelaar, enkelpolig	1.050+vloer
	schakelaar, wissel	1.050+ vloer
	dubbele contactdoos, met randaarde	0.300+ vloer
	contactdoos, enkelvoudig met randaarde	0.300+ vloer
	contactdoos, enkelvoudig met randaarde waterdicht	0.300+ vloer
	lichtpunt op wand waterdicht - LED	in wand, hoogte n.t.b.
	lichtpunt op wand - Wall light outlet LED	1.800+ vloer
	lichtpunt inbouwspot waterdicht - LED	in plafond
	lichtpunt inbouwspot - LED - Downlight	in plafond
	centraaldoos	in plafond
	aansluitpunt bedraad	300+ vloer
	thermostaat	1.500+ vloer
	intercom videofoon binnenpost	1.500+ vloer
	rook- + CO-melder, 230v	in plafond

Tekening ID

VP.13

Project ID

24.17

Fase

verkoop

Status


definitief

Formaat

A3 // 1:50

Tekening

Appartement Nr. 161

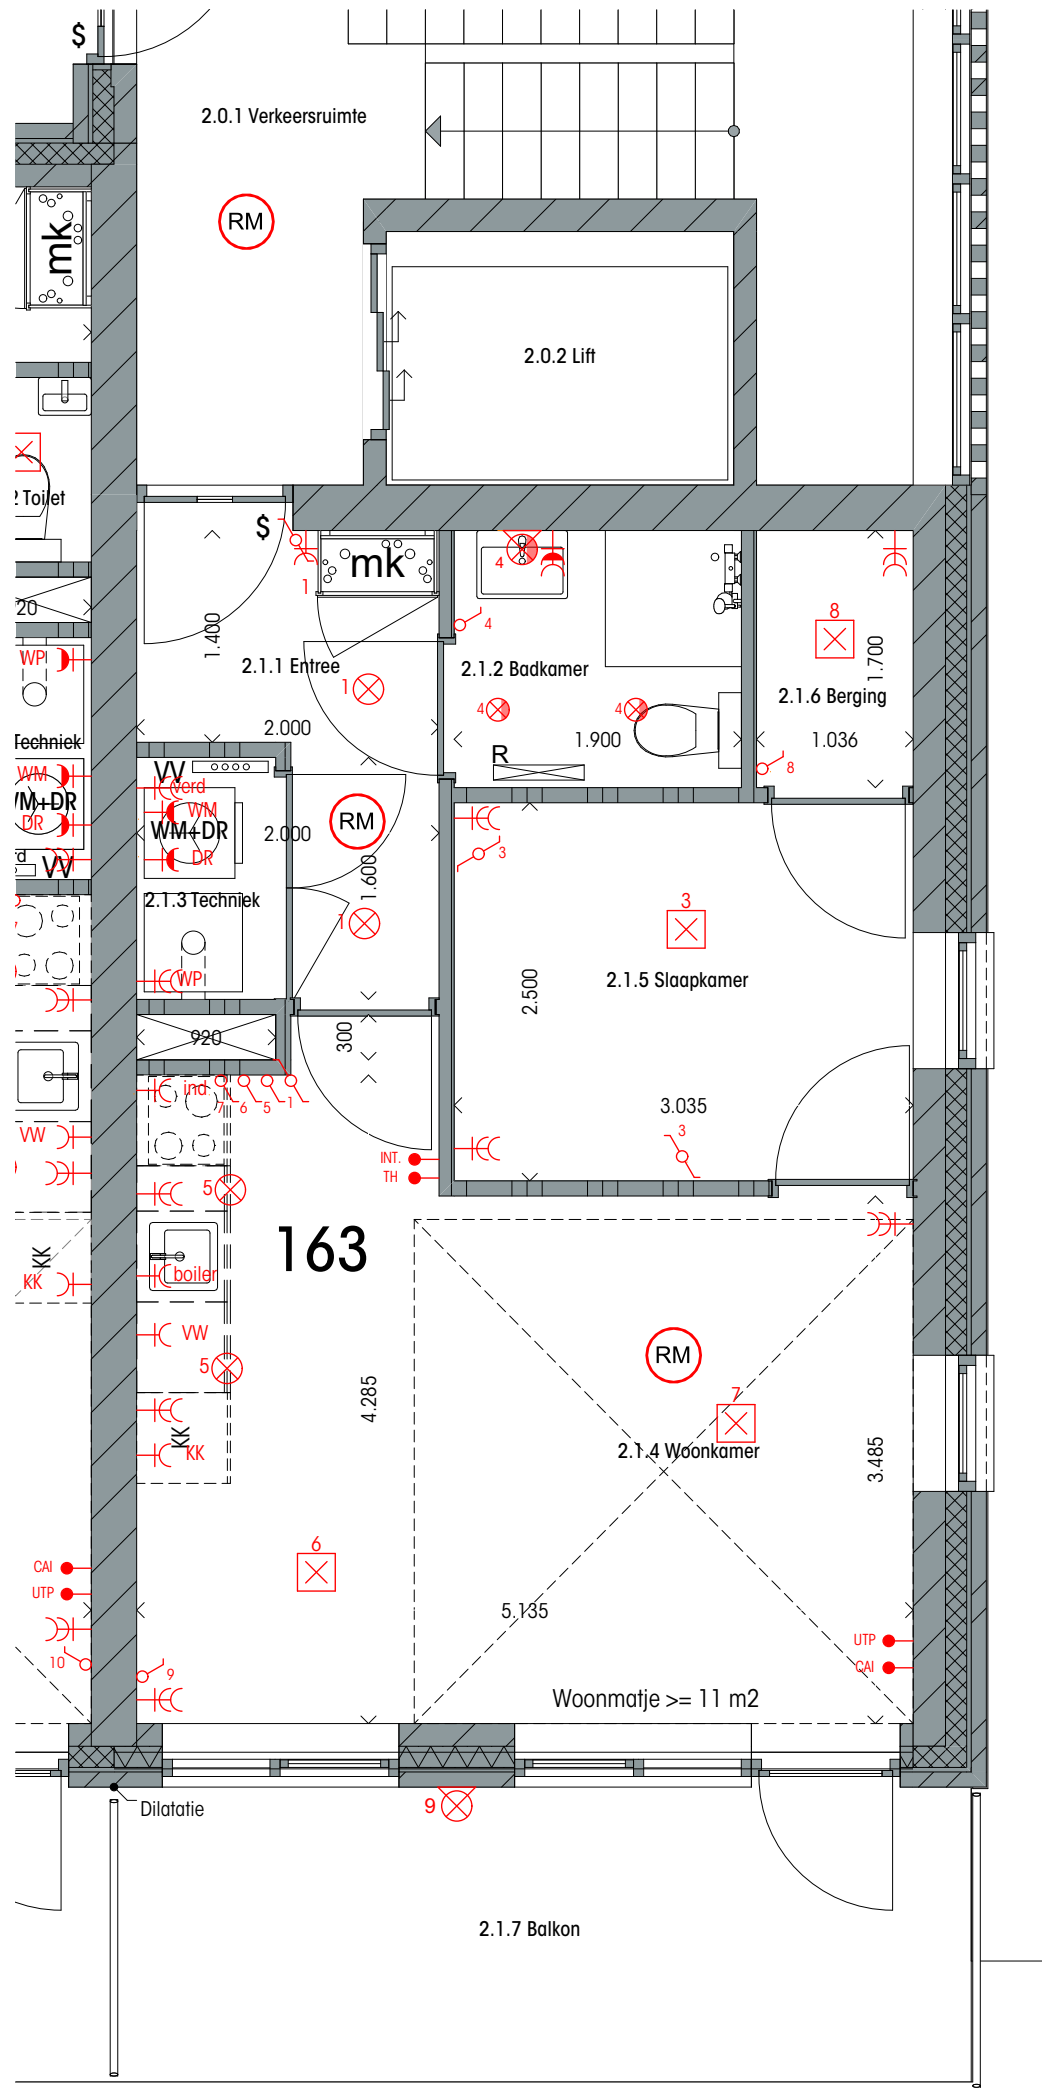

SYMBOLEN ELEKTRA

	schakelaar, enkelpolig	1.050+vloer
	schakelaar, wissel	1.050+ vloer
	dubbele contactdoos, met randaarde	0.300+ vloer
	contactdoos, enkelvoudig met randaarde	0.300+ vloer
	contactdoos, enkelvoudig met randaarde waterdicht	0.300+ vloer
	lichtpunt op wand waterdicht - LED	in wand, hoogte n.t.b.
	lichtpunt op wand - Wall light outlet LED	1.800+ vloer
	lichtpunt inbouwspot waterdicht - LED	in plafond
	lichtpunt inbouwspot - LED - Downlight	in plafond
	centraaldoos	in plafond
	aansluitpunt bedraad	300+ vloer
	thermostaat	1.500+ vloer
	intercom videofoon binnenpost	1.500+ vloer
	rook- + CO-melder, 230v	in plafond

Tekening

Appartement Nr. 163

Tekening ID

VP.14

Project ID

24.17

Fase

Status

Formaat

verkoop
definitief


A3 // 1:50



Appartement Nr. 165



Appartement Nr. 169

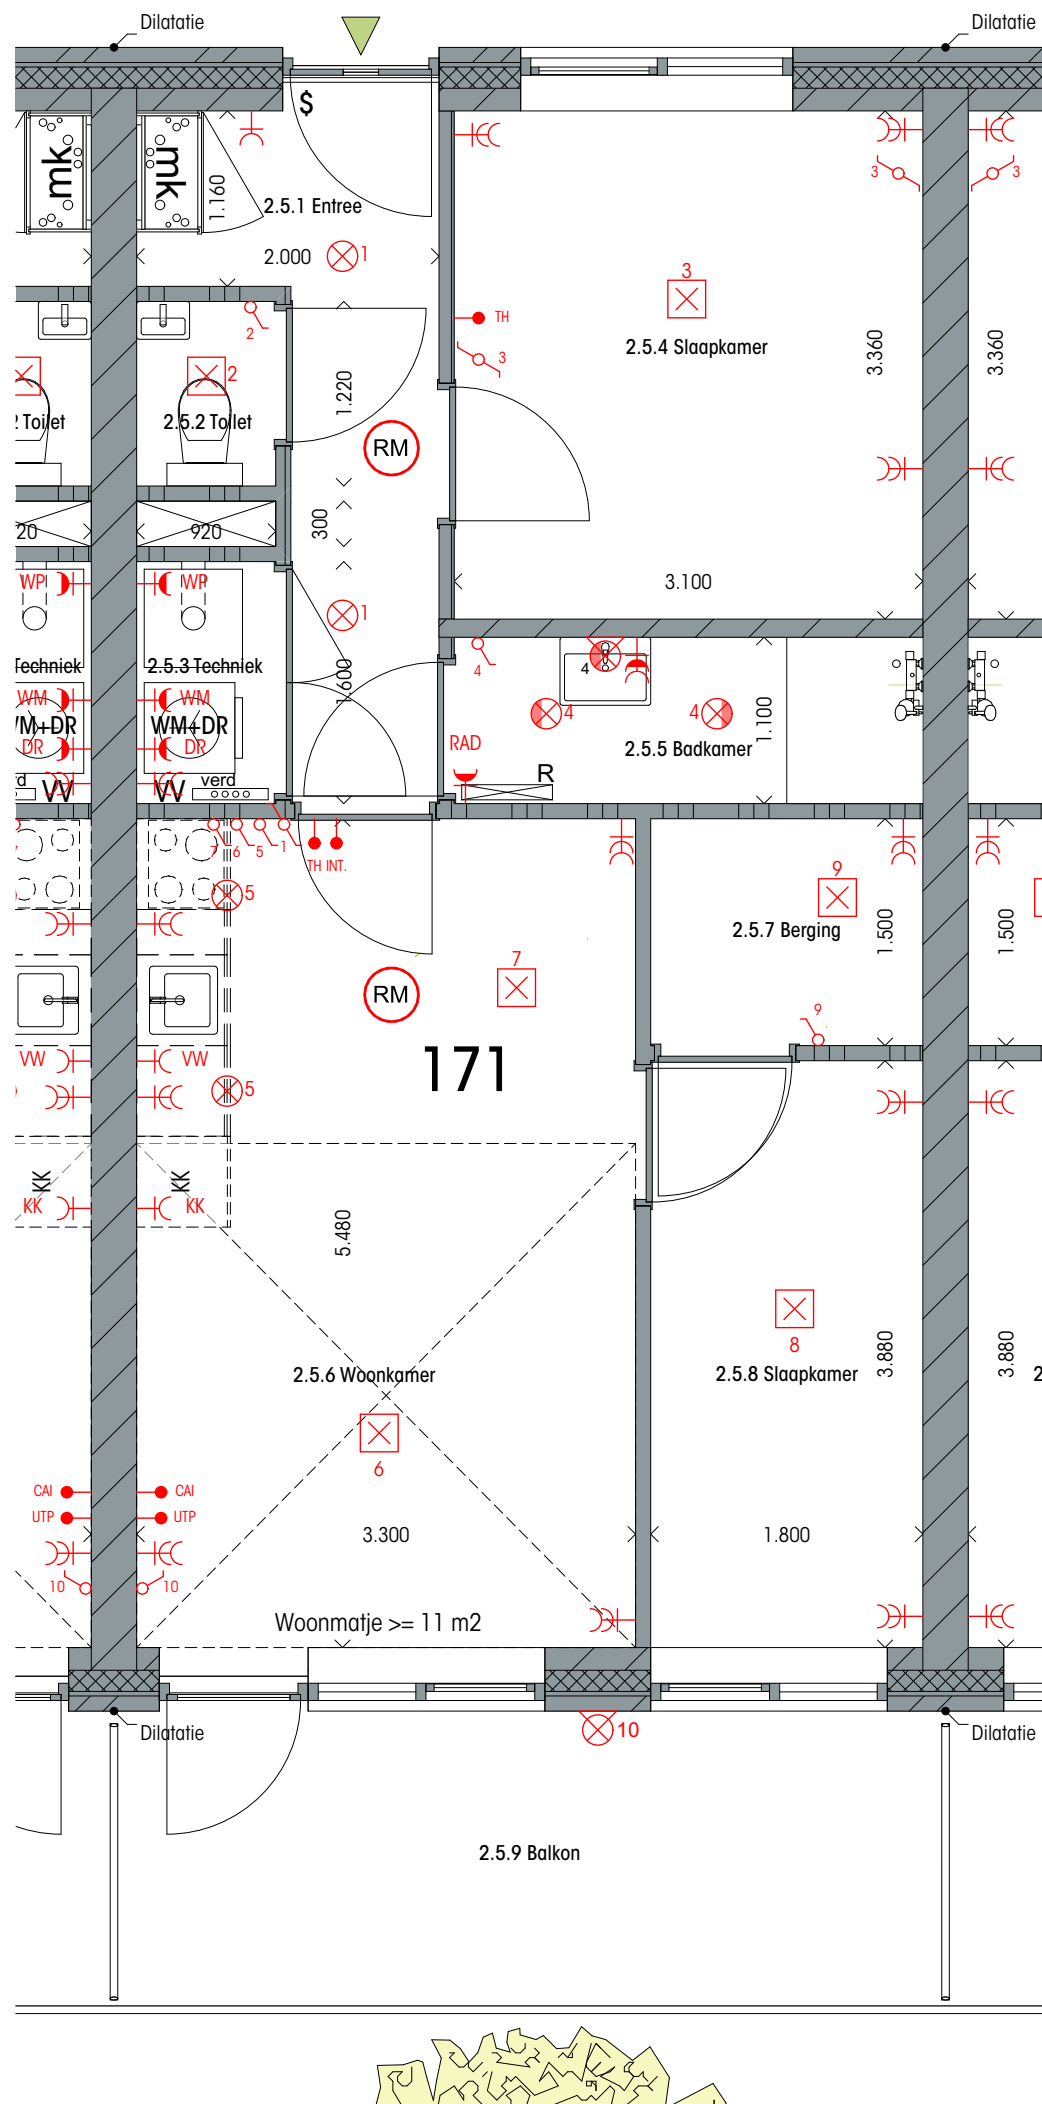

SYMBOLEN ELEKTRA

	schakelaar, enkelpolig	1.050+ vloer
	schakelaar, wissel	1.050+ vloer
	dubbele contactdoos, met randaarde	0.300+ vloer
	contactdoos, enkelvoudig met randaarde	0.300+ vloer
	contactdoos, enkelvoudig met randaarde waterdicht	0.300+ vloer
	lichtpunt op wand waterdicht - LED	in wand, hoogte n.t.b.
	lichtpunt op wand - Wall light outlet LED	1.800+ vloer
	lichtpunt inbouwspot waterdicht - LED	in plafond
	lichtpunt inbouwspot - LED - Downlight	in plafond
	centraaldoos	in plafond
	aansluitpunt bedraad	300+ vloer
	thermostaat	1.500+ vloer
	intercom videofoon binnenpost	1.500+ vloer
	rook- + CO-melder, 230v	in plafond

Tekening

Appartement Nr. 171

Tekening ID

VP.18

Project ID

24.17


Fase

Status

Formaat

verkoop
definitief

A3 // 1:50

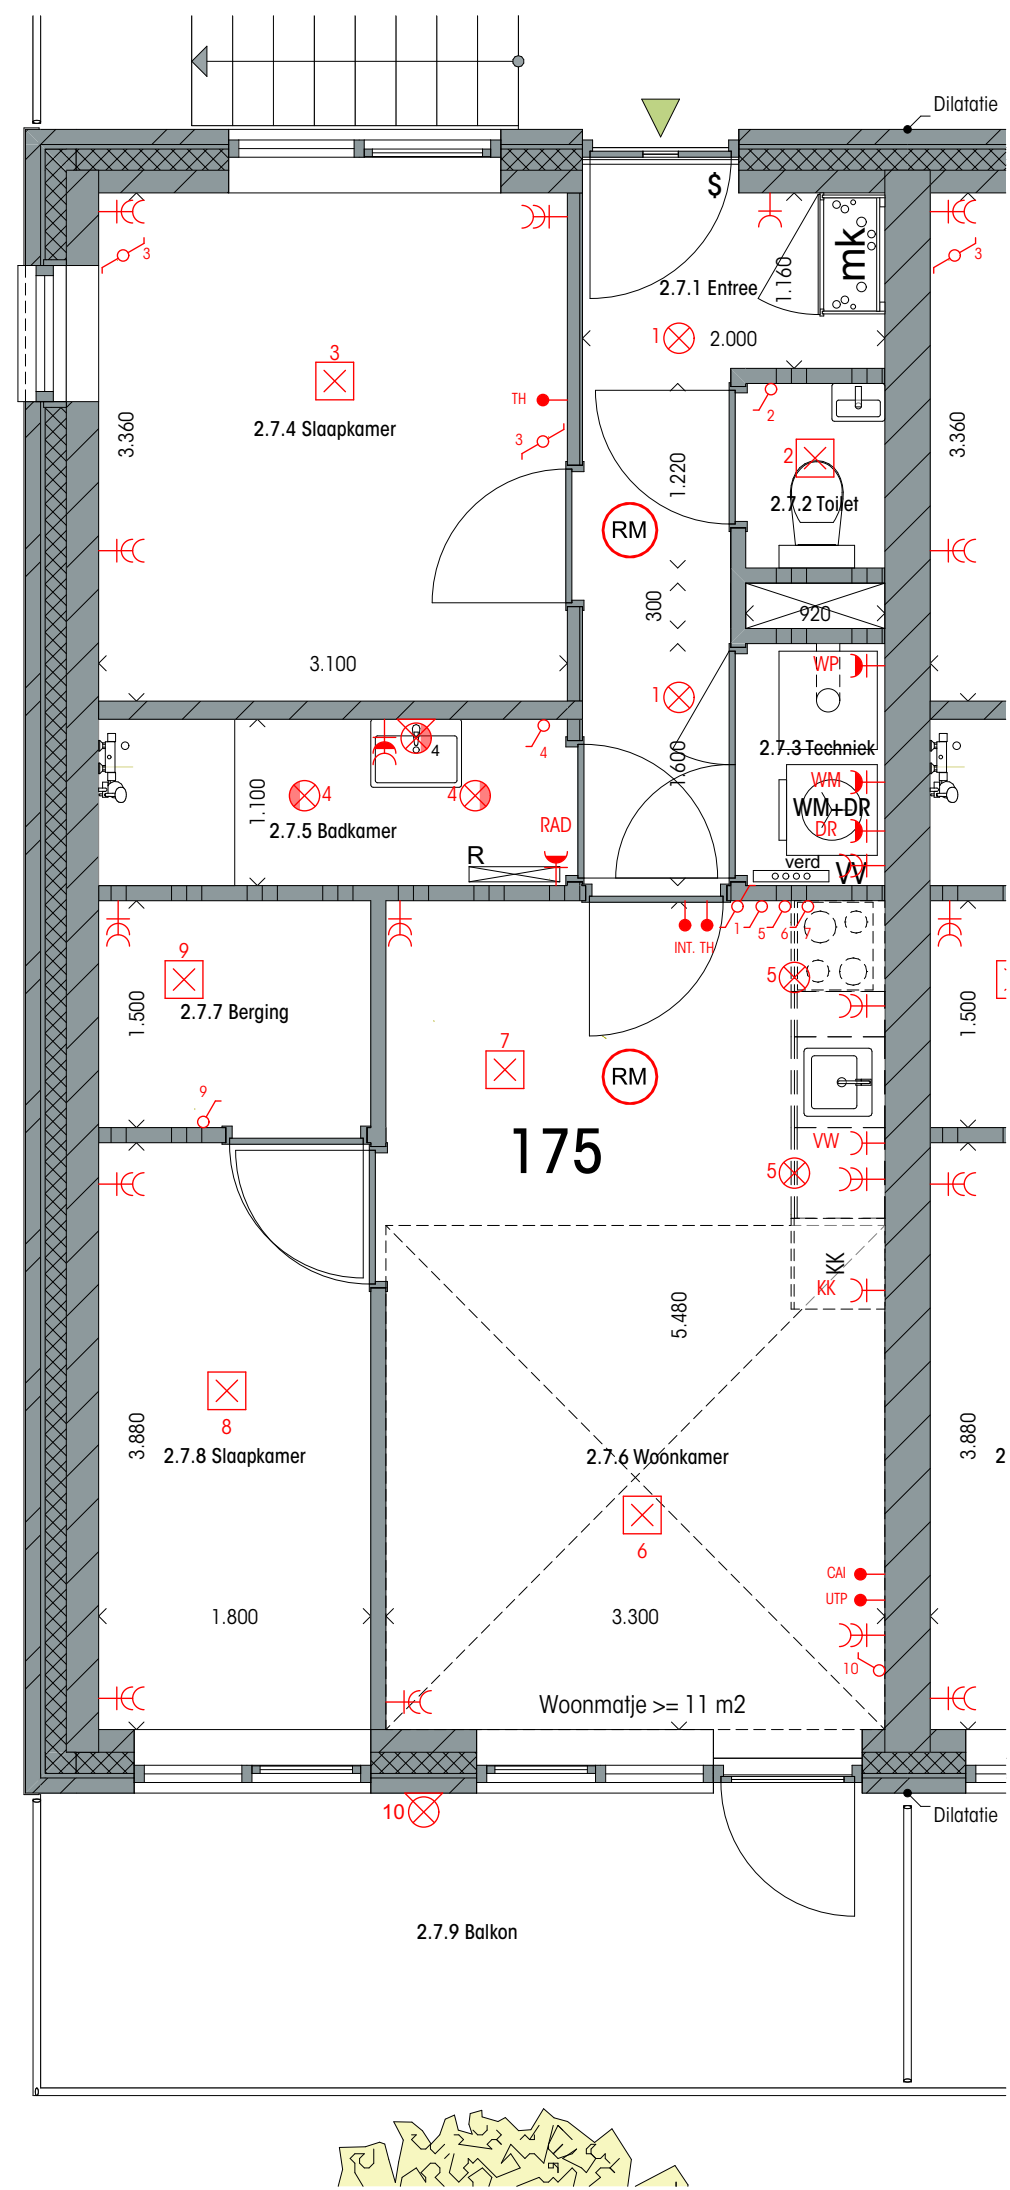

SYMBOLLEN ELEKTRA

	schakelaar, enkelpolig	1.050+vloer
	schakelaar, wissel	1.050+ vloer
	dubbele contactdoos, met randaarde	0.300+ vloer
	contactdoos, enkelvoudig met randaarde	0.300+ vloer
	contactdoos, enkelvoudig met randaarde waterdicht	0.300+ vloer
	lichtpunt op wand waterdicht - LED	in wand, hoogte n.t.b.
	lichtpunt op wand - Wall light outlet LED	1.800+ vloer
	lichtpunt inbouwspot waterdicht - LED	in plafond
	lichtpunt inbouwspot - LED - Downlight	in plafond
	centraaldoos	in plafond
	aansluitpunt bedraad	300+ vloer
	thermostaat	1.500+ vloer
	intercom videofoon binnenpost	1.500+ vloer
	rook- + CO-melder, 230v	in plafond

Tekening ID

VP.20

Project ID

24.17

Fase

verkoop

Status

definitief

Formaat

A3 // 1:50

Tekening

Appartement Nr. 175