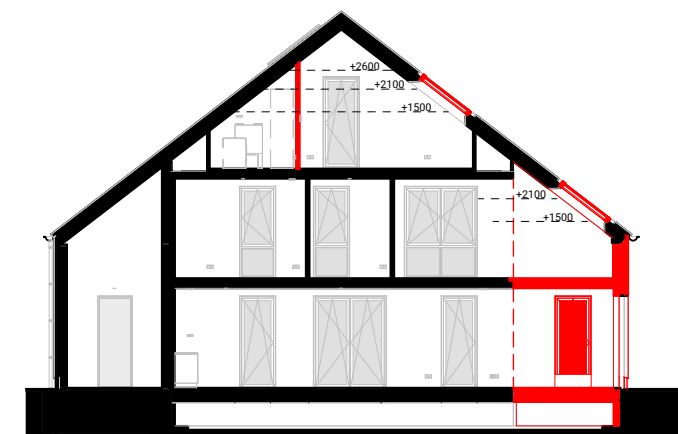
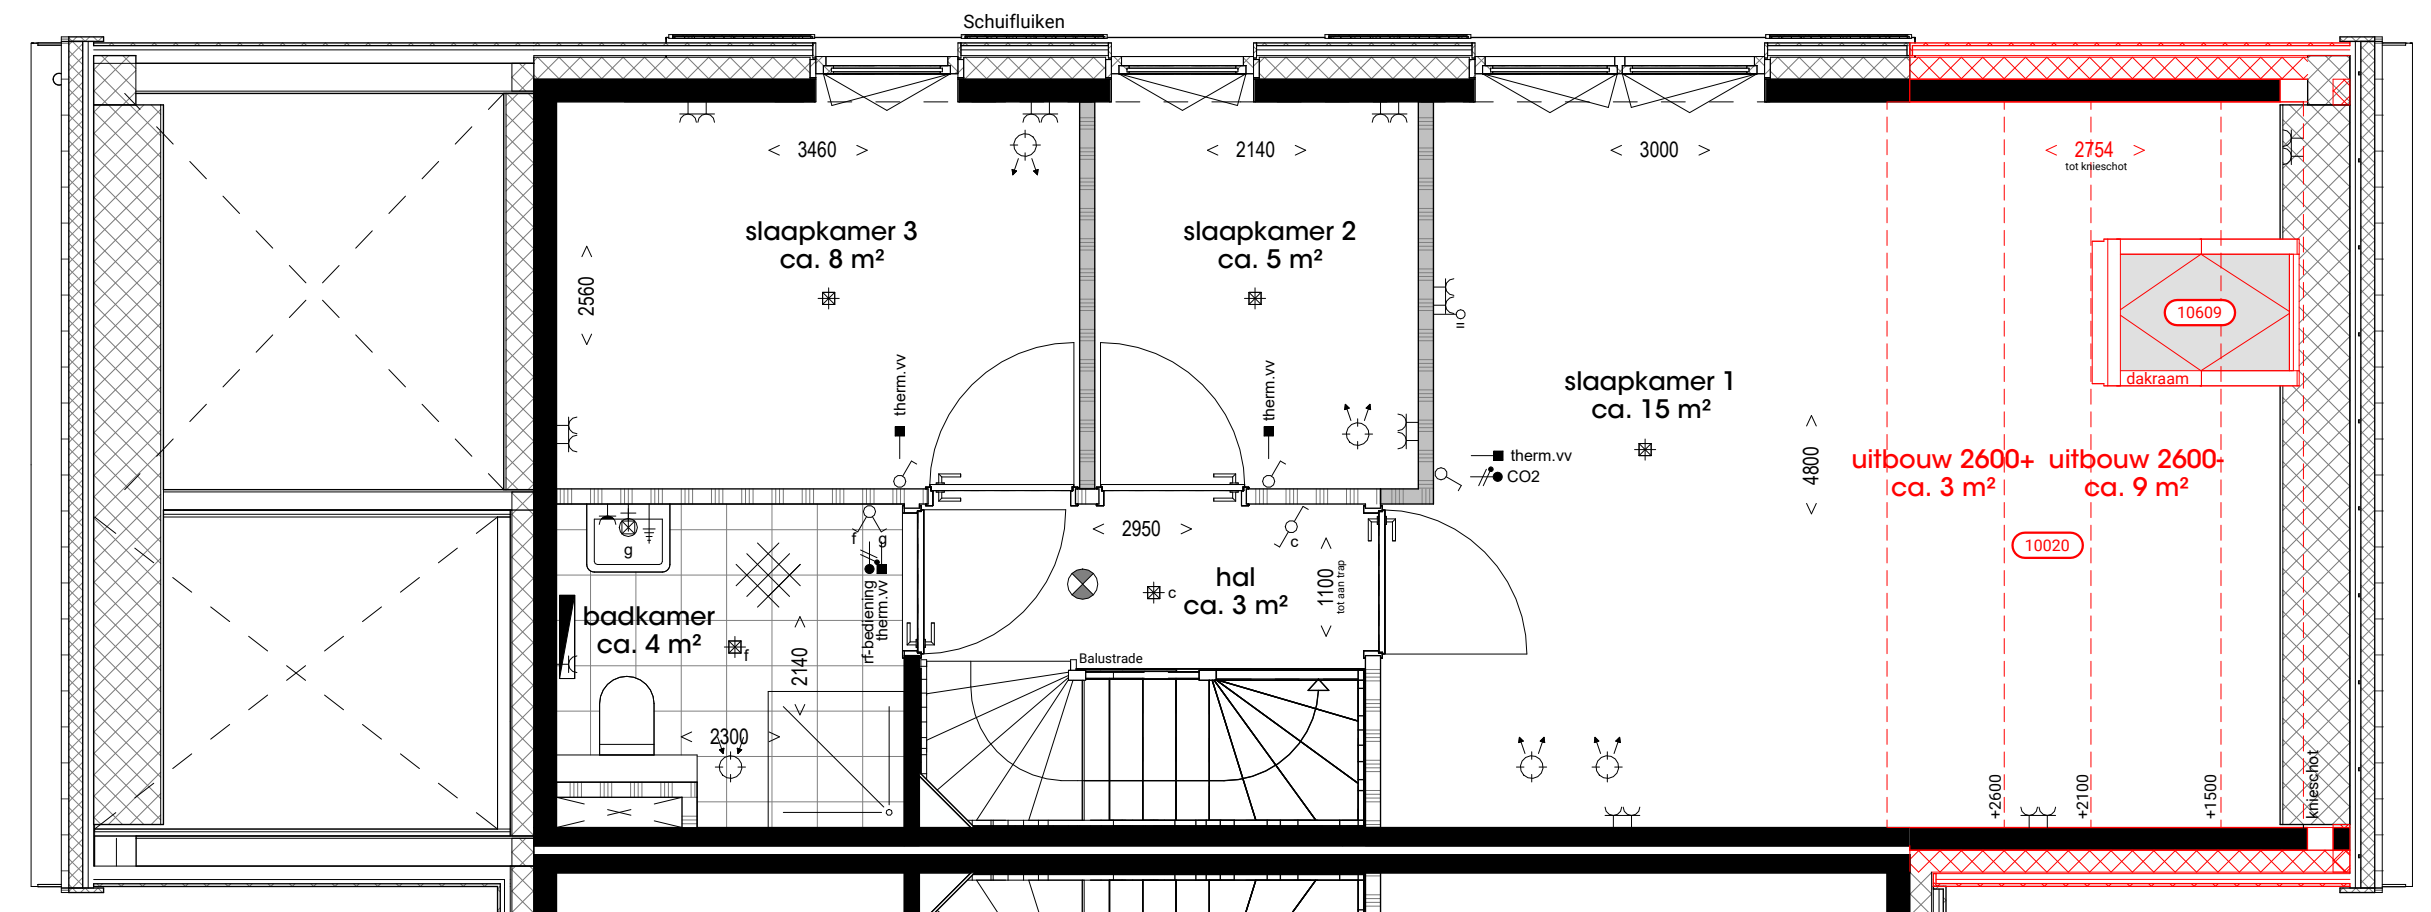





Alle maatvoering op tekening zijn circa-maten en niet geschikt voor opdrachten aan derden. De keukeninrichting en apparatuur op tekening zijn uitsluitend ter indicatie. De op tekening aangegeven ventilatie inblaas- en afzuigpunten geven een indicatie; positie en aantallen volgens opgave installateur. Positie en aantal PV-panelen geven een indicatie, de precieze locatie en aantal volgens installateur en BENG-berekening.

SCHAAL
FORMAAT
DATUM

1:50
A3
09.03.2026

KREEFT
BOUW EN ONDERHOUD SINDS 1896

452.B1 Opties - Bnr. 01/05 Eerste verdieping

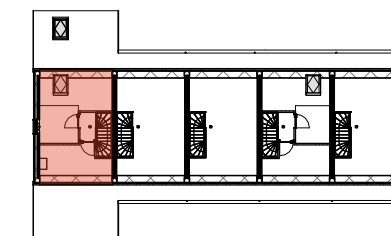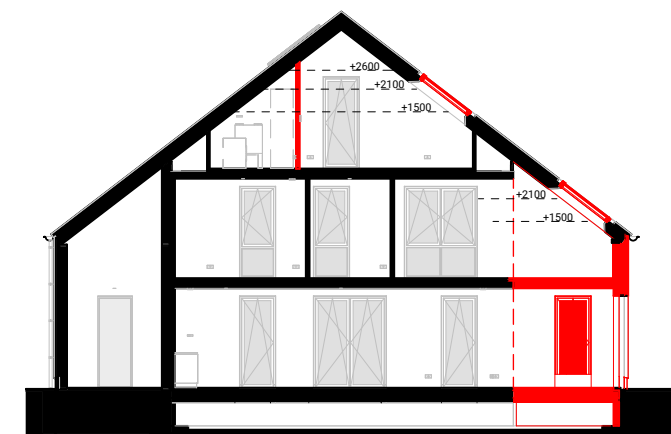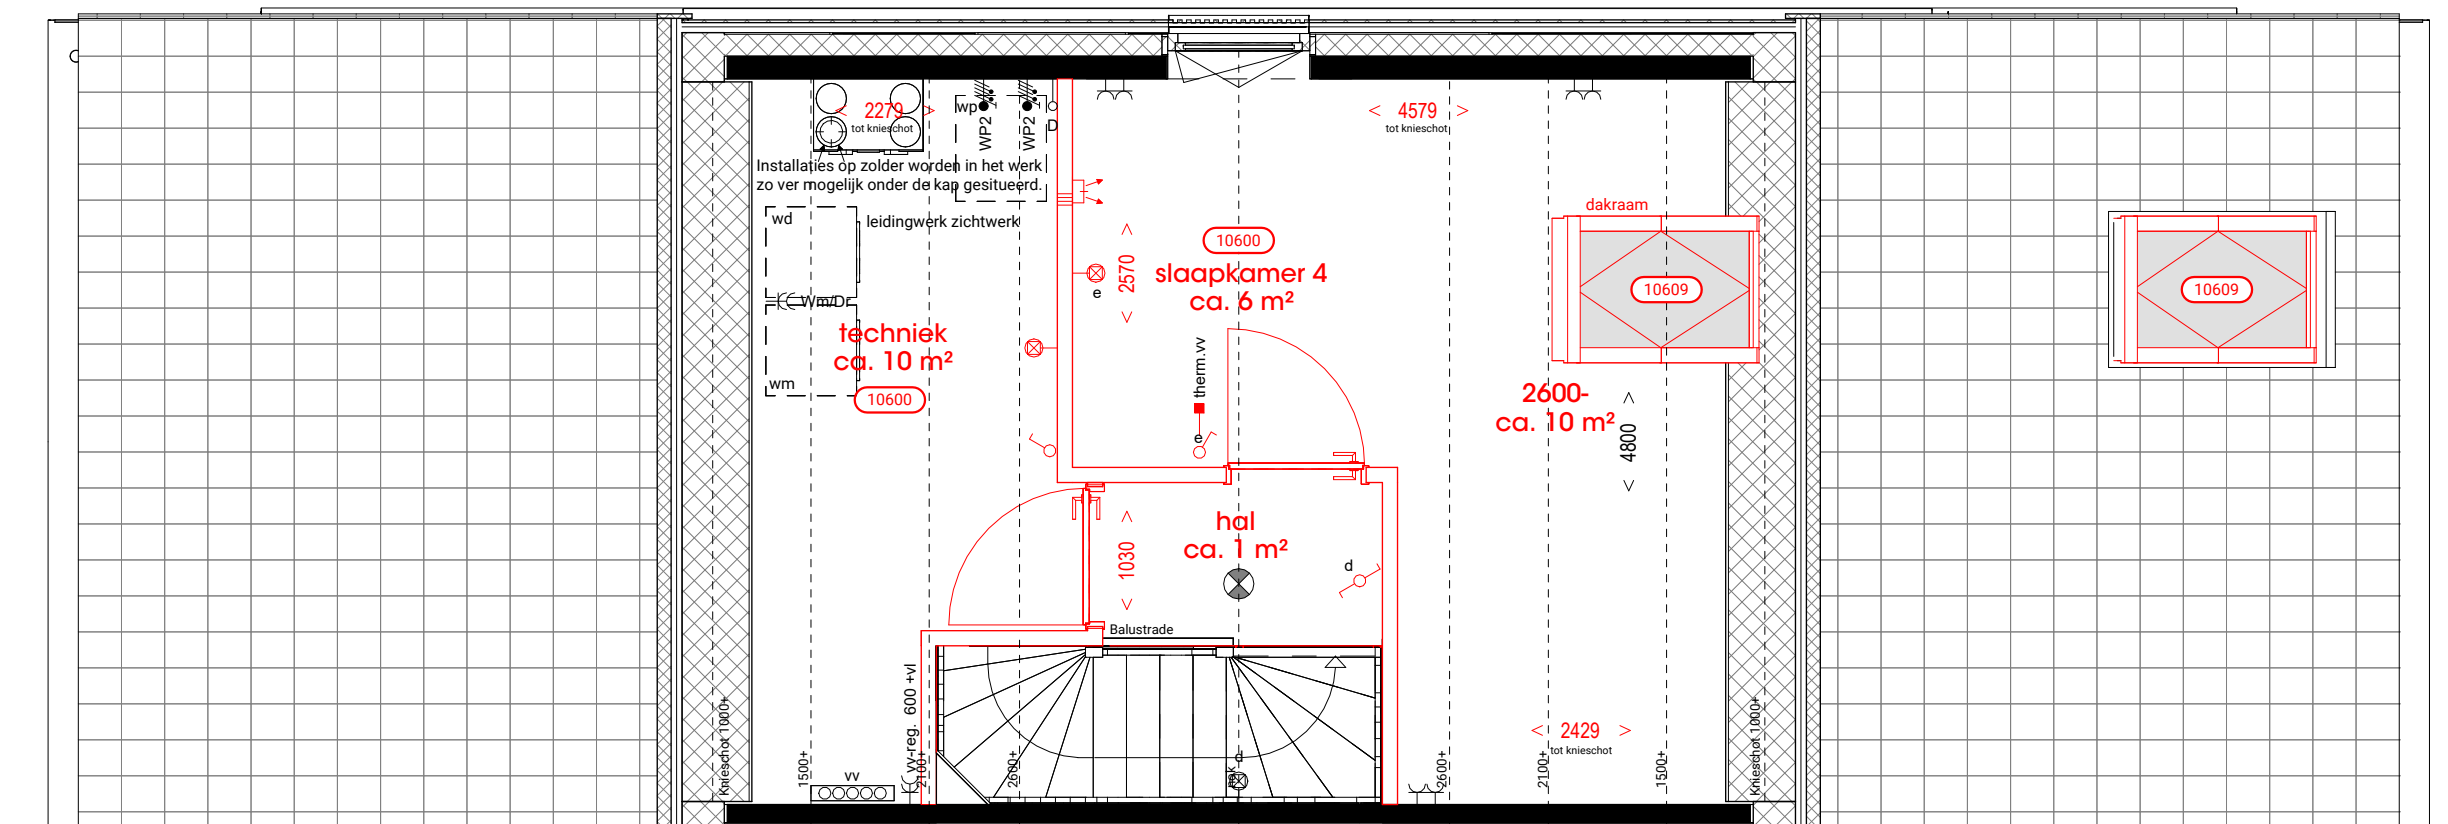



Alle maatvoering op tekening zijn circa-maten en niet geschikt voor opdrachten aan derden. De keukeninrichting en apparatuur op tekening zijn uitsluitend ter indicatie. De op tekening aangegeven ventilatie inblaas- en afzuigpunten geven een indicatie; positie en aantallen volgens opgave installateur. Positie en aantal PV-panelen geven een indicatie, de precieze locatie en aantal volgens installateur en BENG-berekening.

453.B1 Opties - Bnr. 01/5 Tweede verdieping


SCHAAL
FORMAAT
DATUM

1:50
A3
09.03.2026


KREEFT
BOUW EN ONDERHOUD SINDS 1896


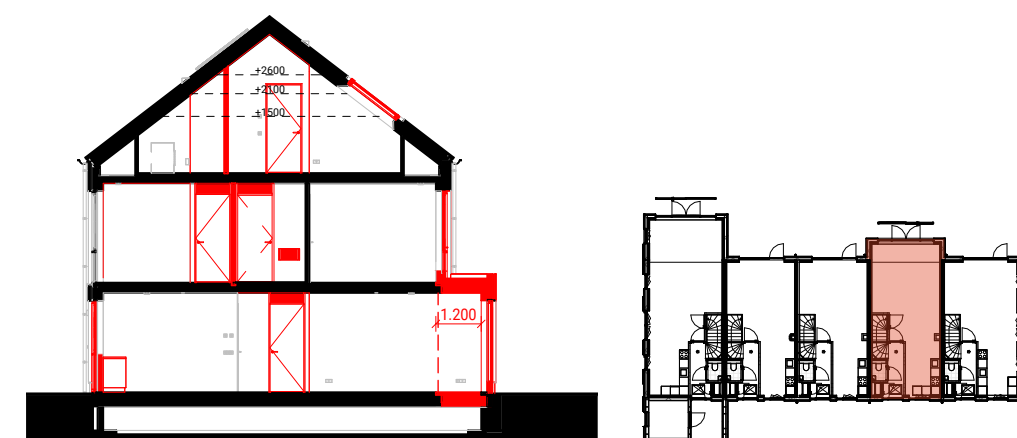
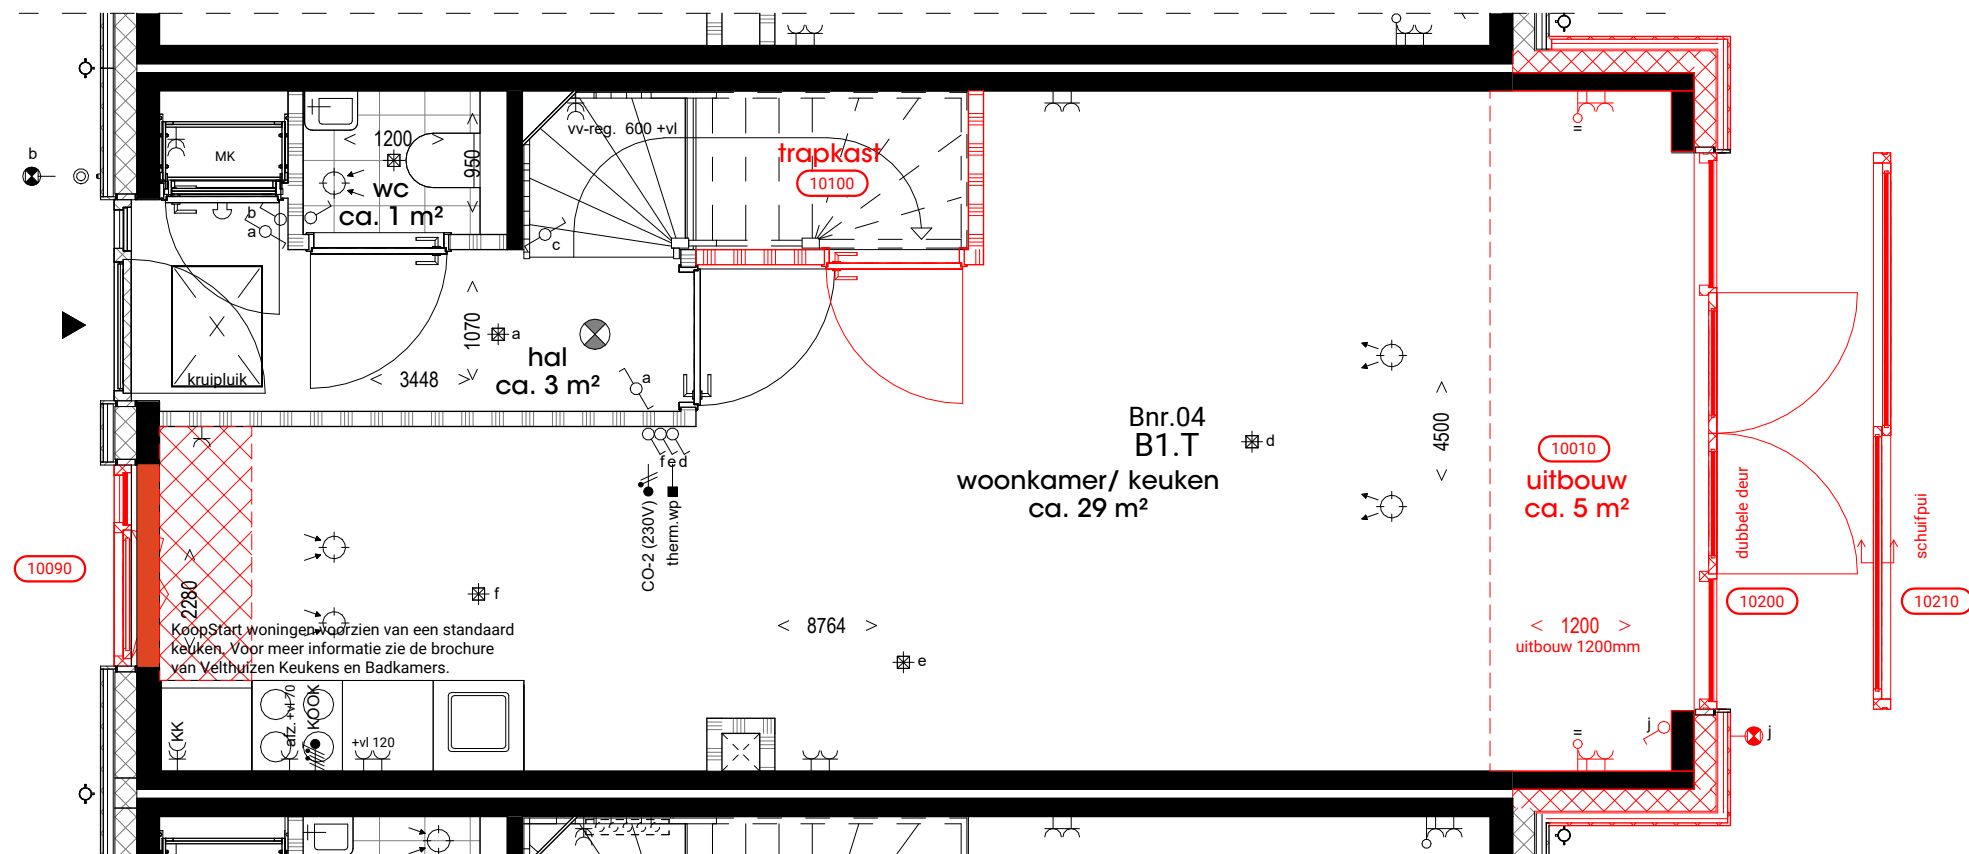


Alle maatvoering op tekening zijn circa-maten en niet geschikt voor opdrachten aan derden. De keukeninrichting en apparatuur op tekening zijn uitsluitend ter indicatie. De op tekening aangegeven ventilatie inblaas- en afzuigpunten geven een indicatie; positie en aantallen volgens opgave installateur. Positie en aantal PV-panelen geven een indicatie, de precieze locatie en aantal volgens installateur en BENG-berekening.

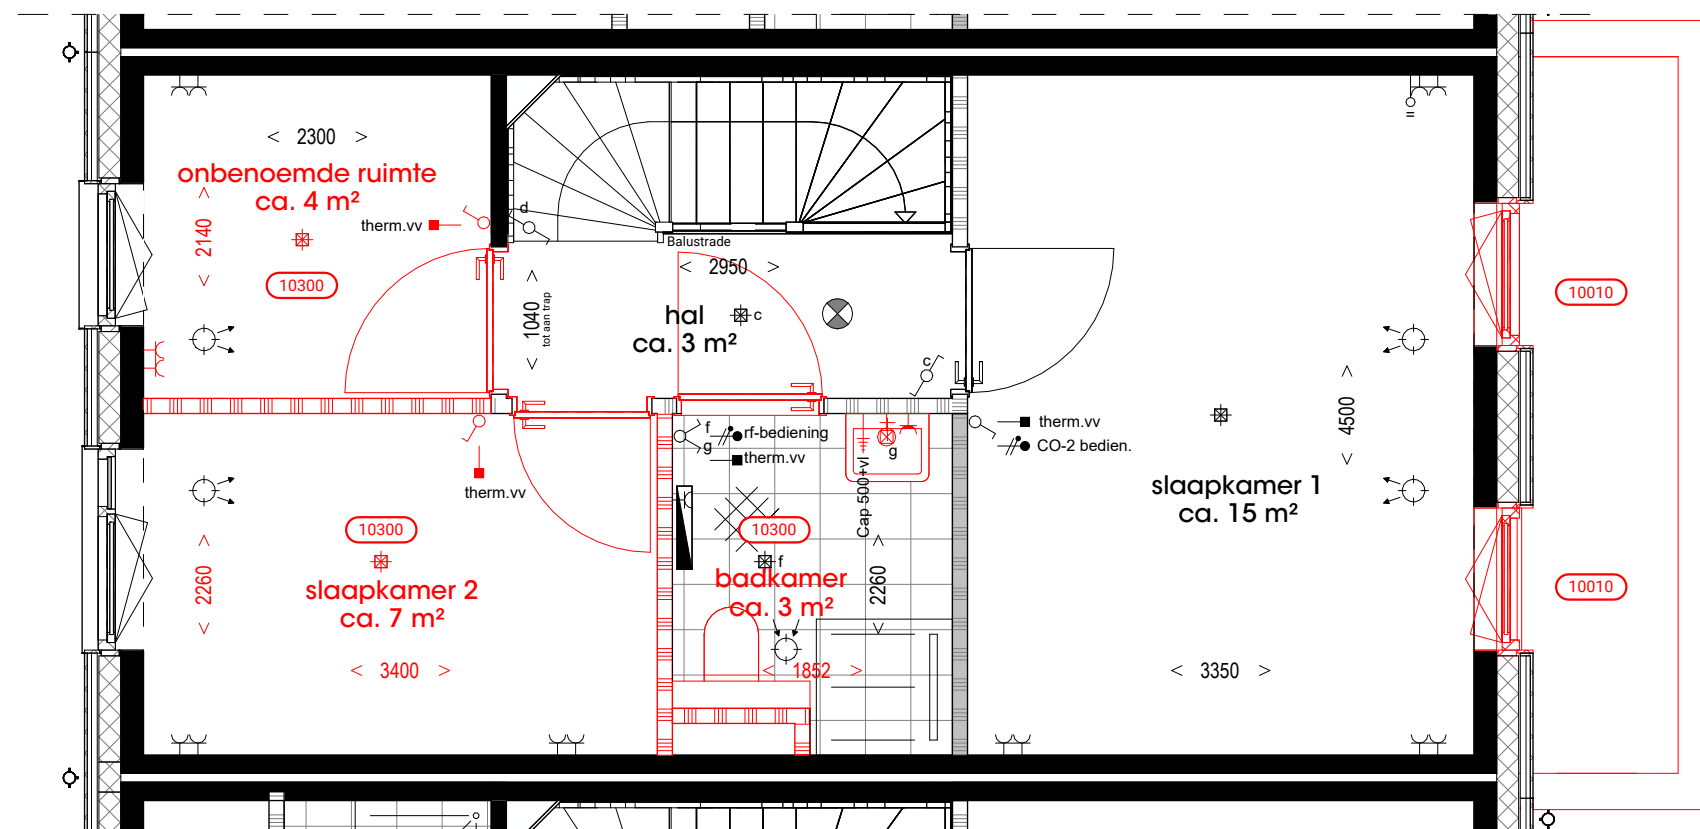


Alle maatvoering op tekening zijn circa-maten en niet geschikt voor opdrachten aan derden. De keukeninrichting en apparatuur op tekening zijn uitsluitend ter indicatie. De op tekening aangegeven ventilatie inblaas- en afzuigpunten geven een indicatie; positie en aantallen volgens opgave installateur. Positie en aantal PV-panelen geven een indicatie, de precieze locatie en aantal volgens installateur en BENG-berekening.

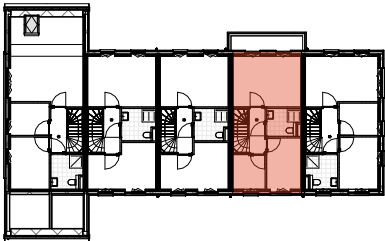

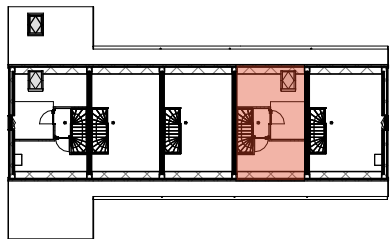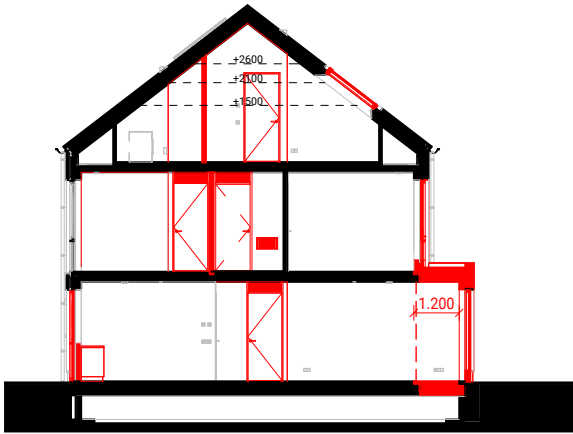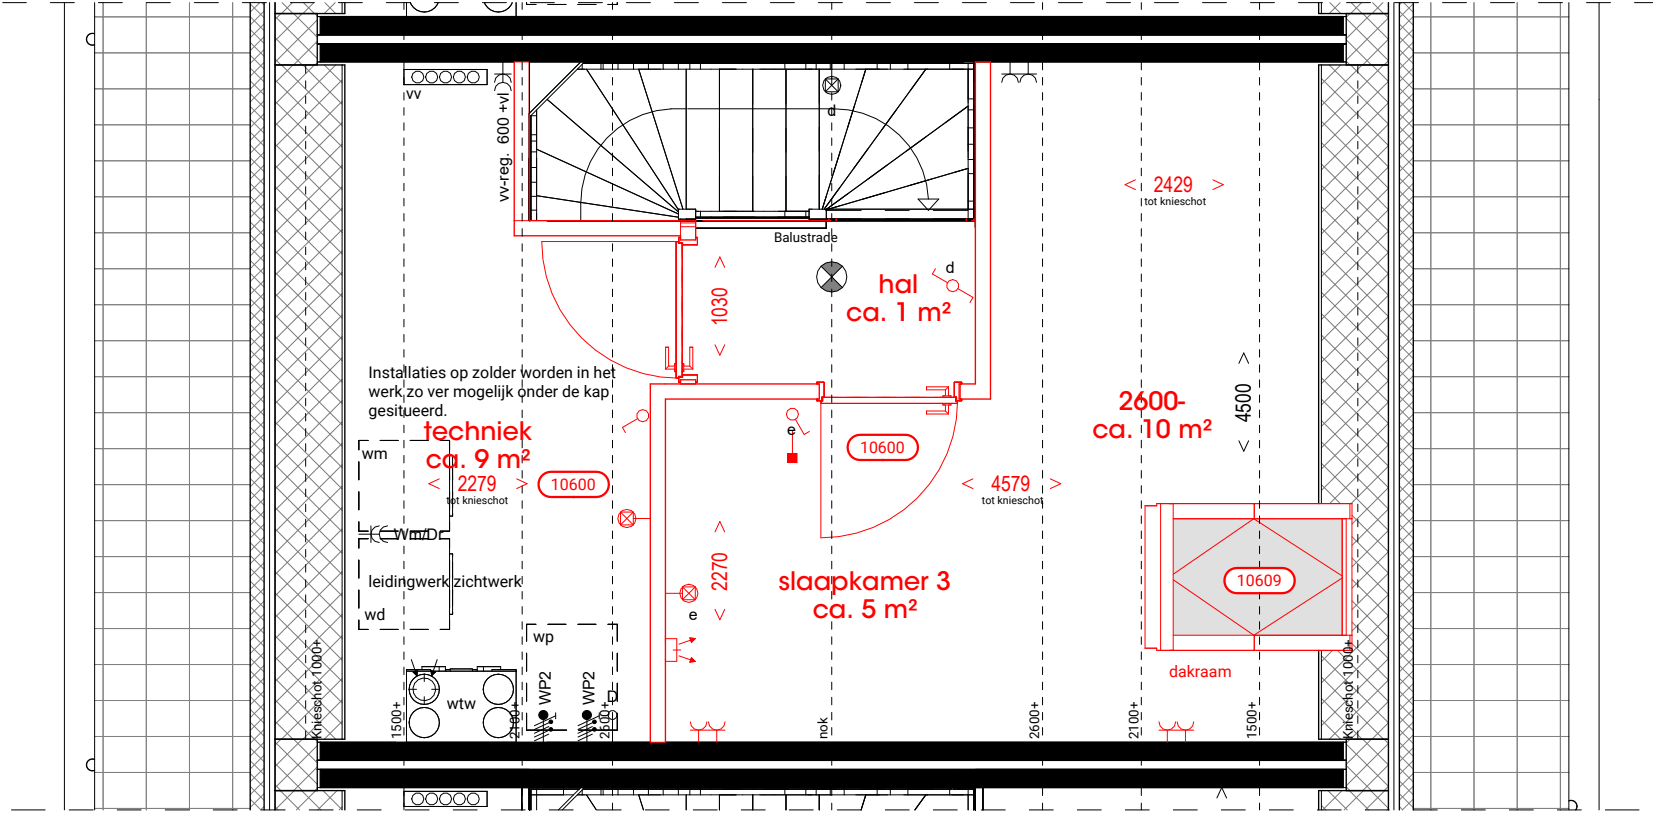




Alle maatvoering op tekening zijn circa-maten en niet geschikt voor opdrachten aan derden. De keukeninrichting en apparatuur op tekening zijn uitsluitend ter indicatie. De op tekening aangegeven ventilatie inblaas- en afzuigpunten geven een indicatie; positie en aantallen volgens opgave installateur. Positie en aantal PV-panelen geven een indicatie, de precieze locatie en aantal volgens installateur en BENG-berekening.

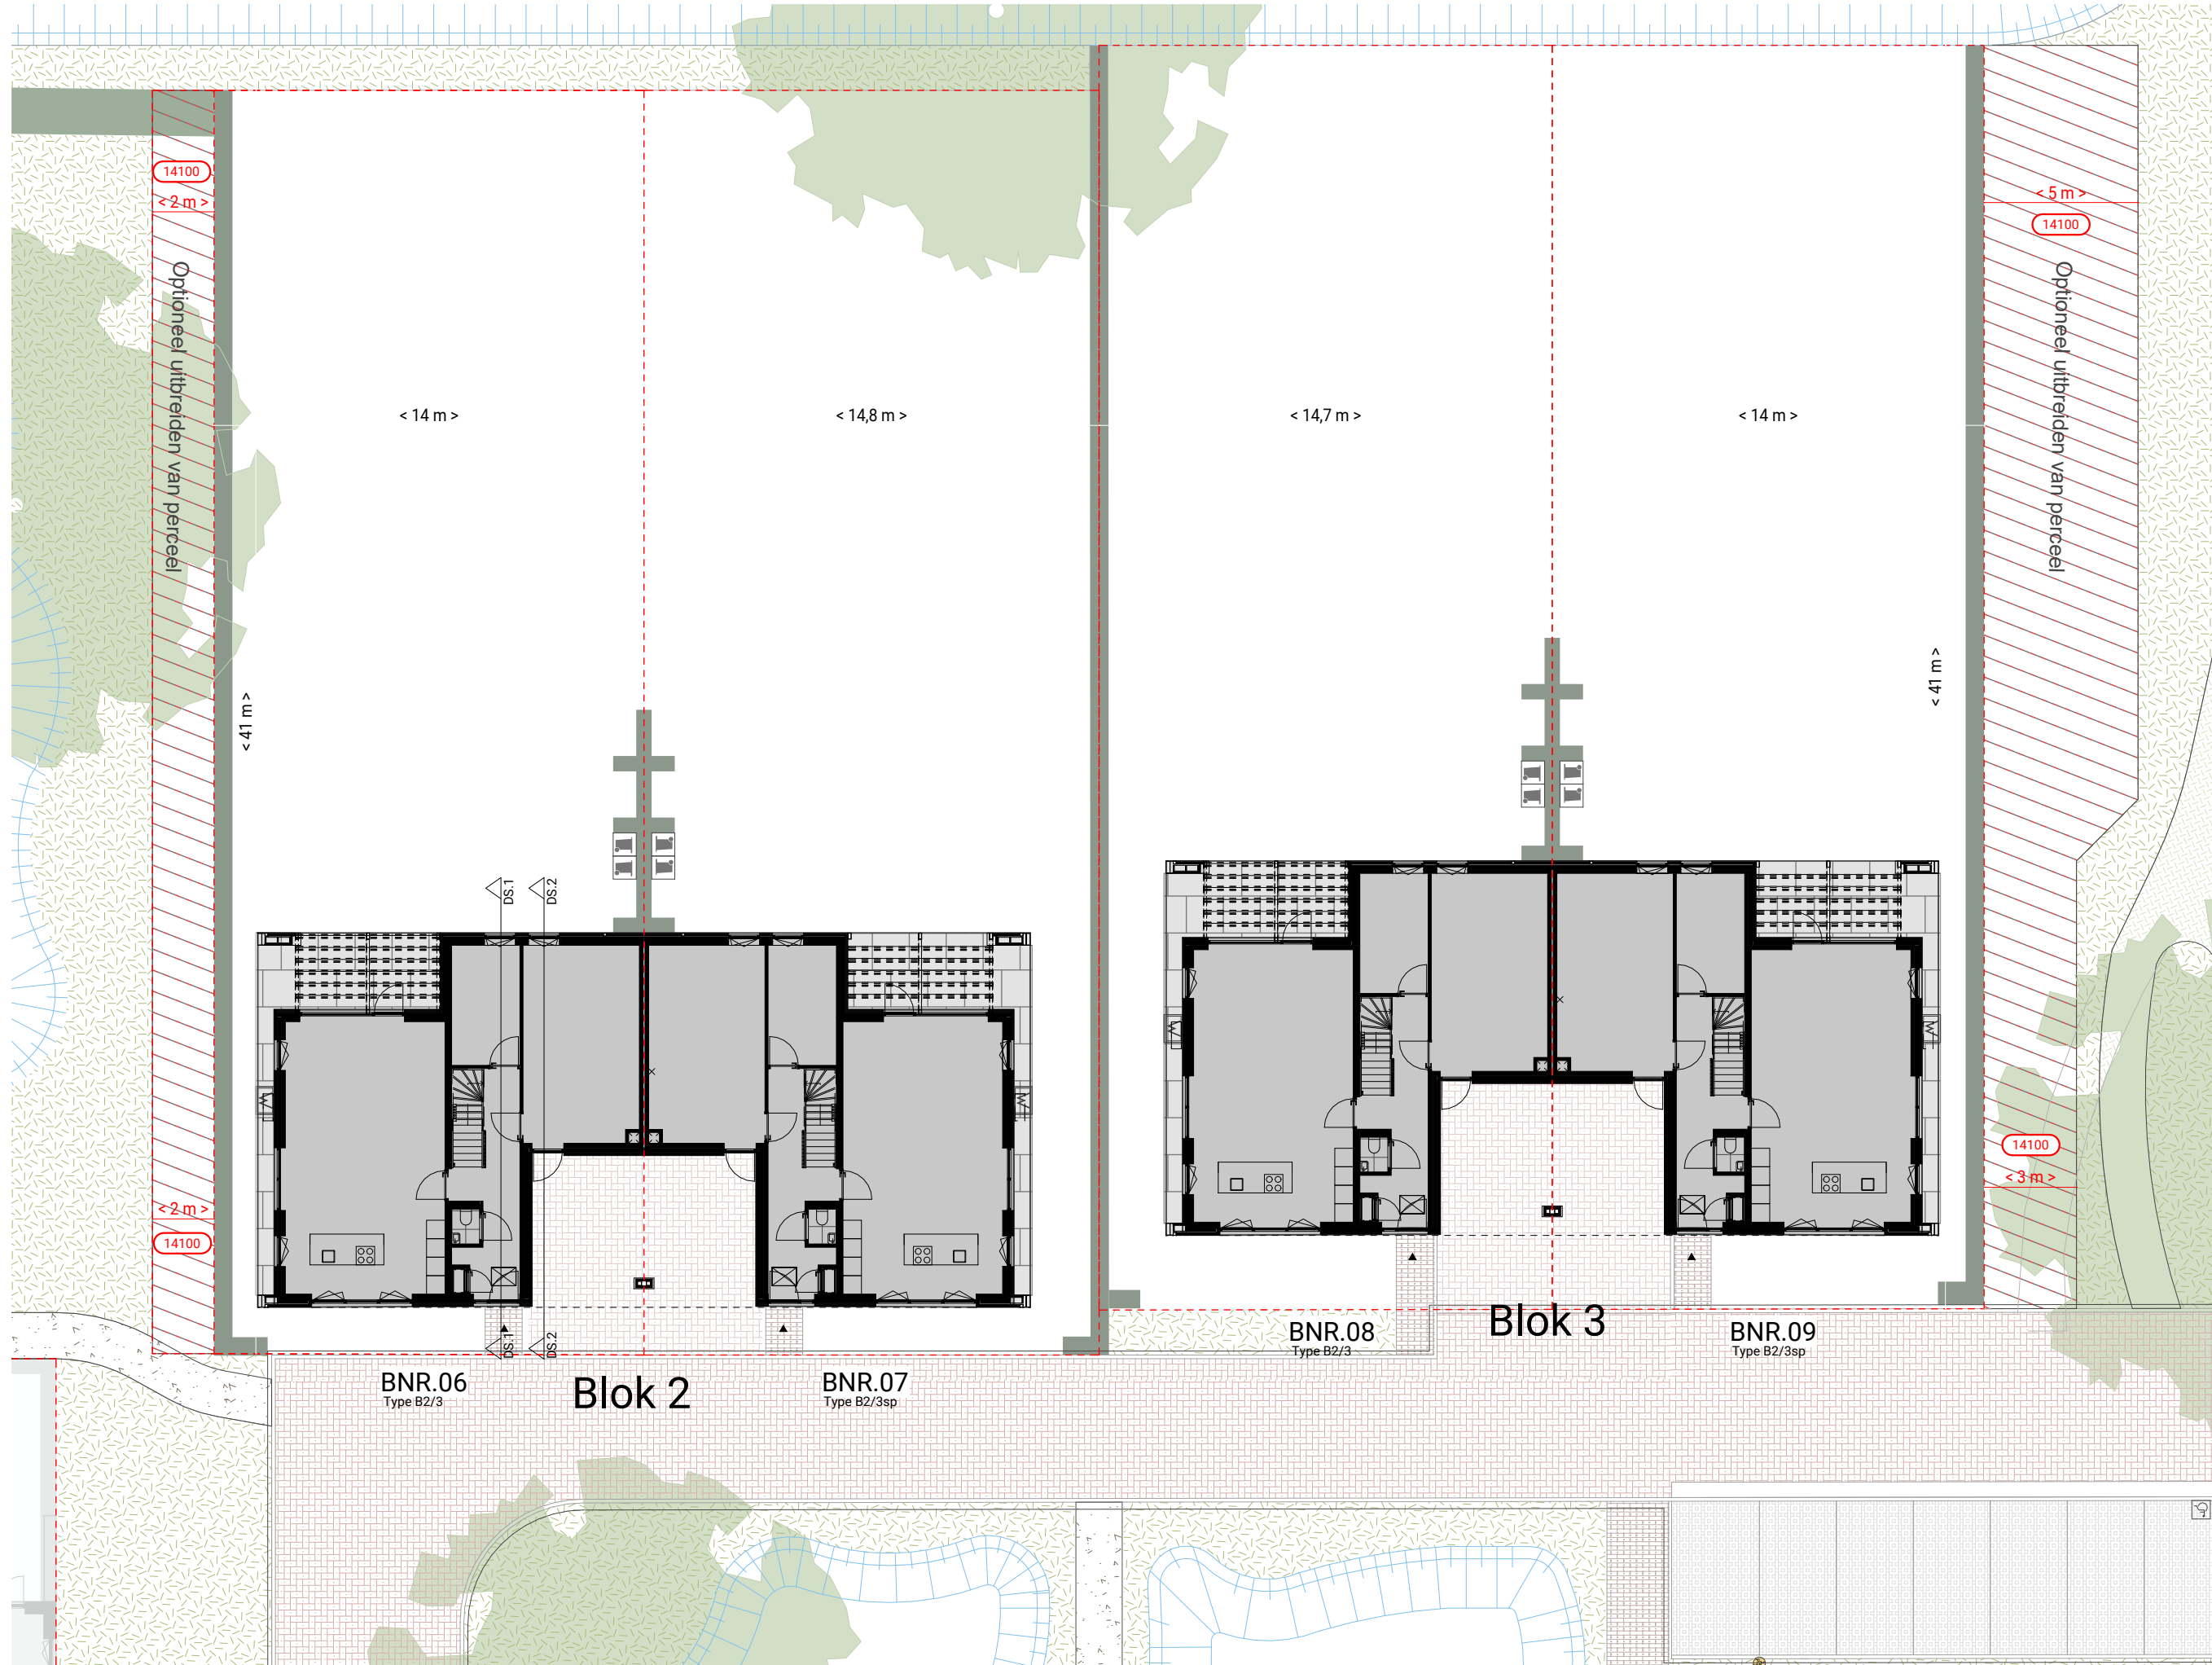

legenda

- paden, klinkers
- bestaande boom
- nieuwe boom aanvulling singel
- gemengde haag
- nieuwe bomen solitair
- fruitbomen/boomgaard
- groen pad met verharding
- parkeerplaatsen
- containers
- wadi
- wp Buitenunit warmtepomp

Alle maatvoering op tekening zijn circa-maten en niet geschikt voor opdrachten aan derden. De keukeninrichting en apparatuur op tekening zijn uitsluitend ter indicatie. De op tekening aangegeven ventilatie inblaas- en afzuigpunten geven een indicatie; positie en aantallen volgens opgave installateur. Positie en aantal PV-panelen geven een indicatie, de precieze locatie en aantal volgens installateur en BENG-berekening.

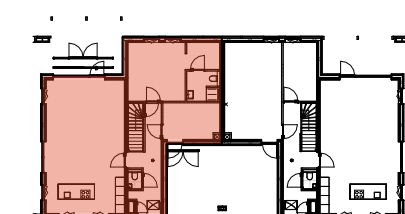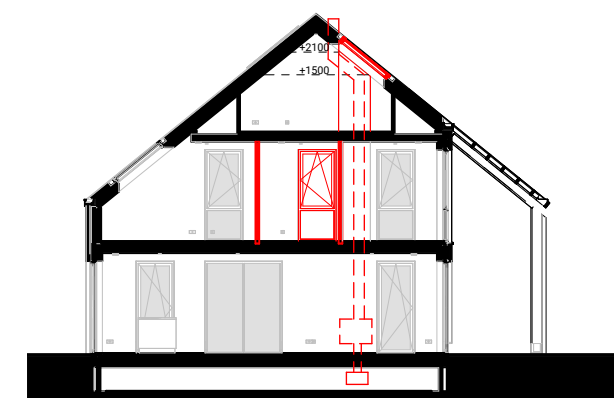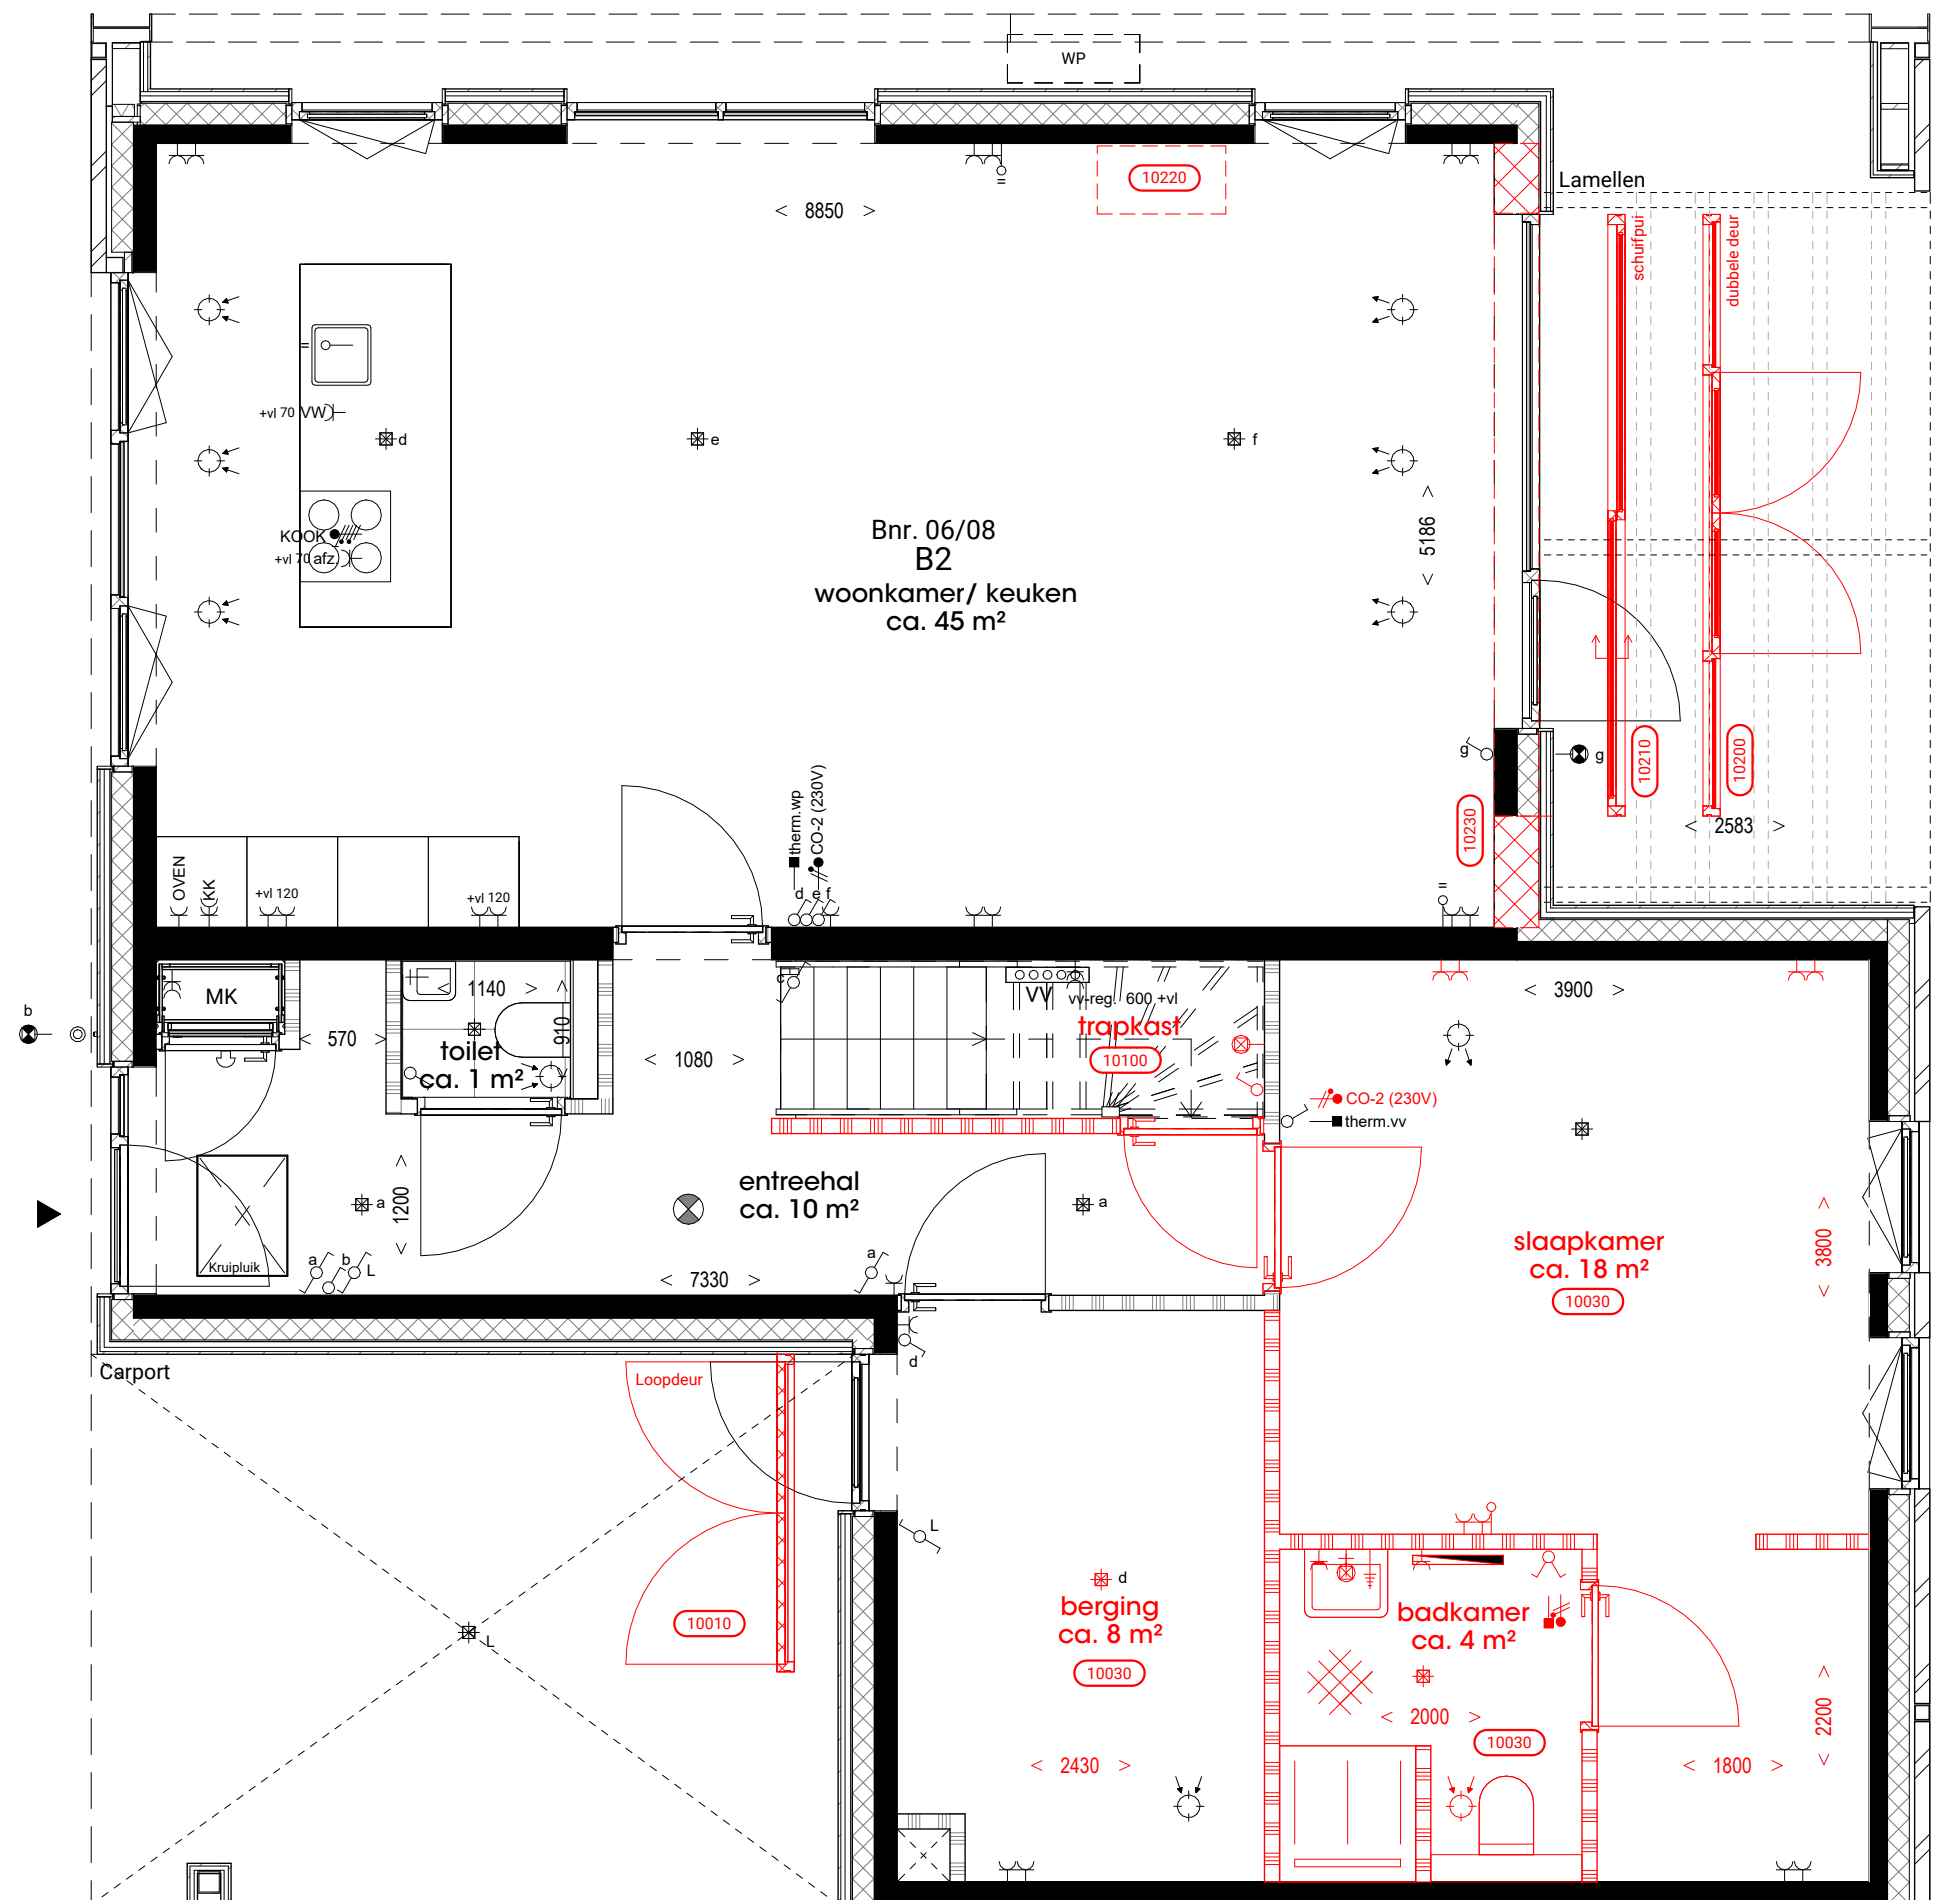

SCHAAL
FORMAAT
DATUM





1:50
A3
09.03.2026

KREEFT
BOUW EN ONDERHOUD SINDS 1896

Alle maatvoering op tekening zijn circa-maten en niet geschikt voor opdrachten aan derden. De keukeninrichting en apparatuur op tekening zijn uitsluitend ter indicatie. De op tekening aangegeven ventilatie inblaas- en afzuigpunten geven een indicatie; positie en aantallen volgens opgave installateur. Positie en aantal PV-panelen geven een indicatie, de precieze locatie en aantal volgens installateur en BENG-berekening.

Bisschopweg | 2306 | Verkoop tekening

458.B2/3 Opties - Bnr. 06-09 Begane grond

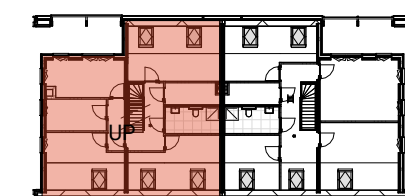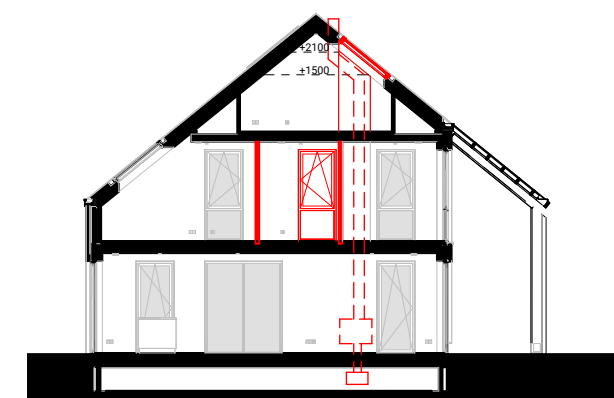
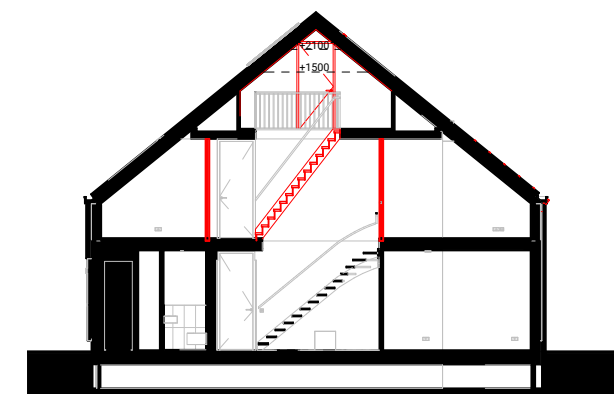
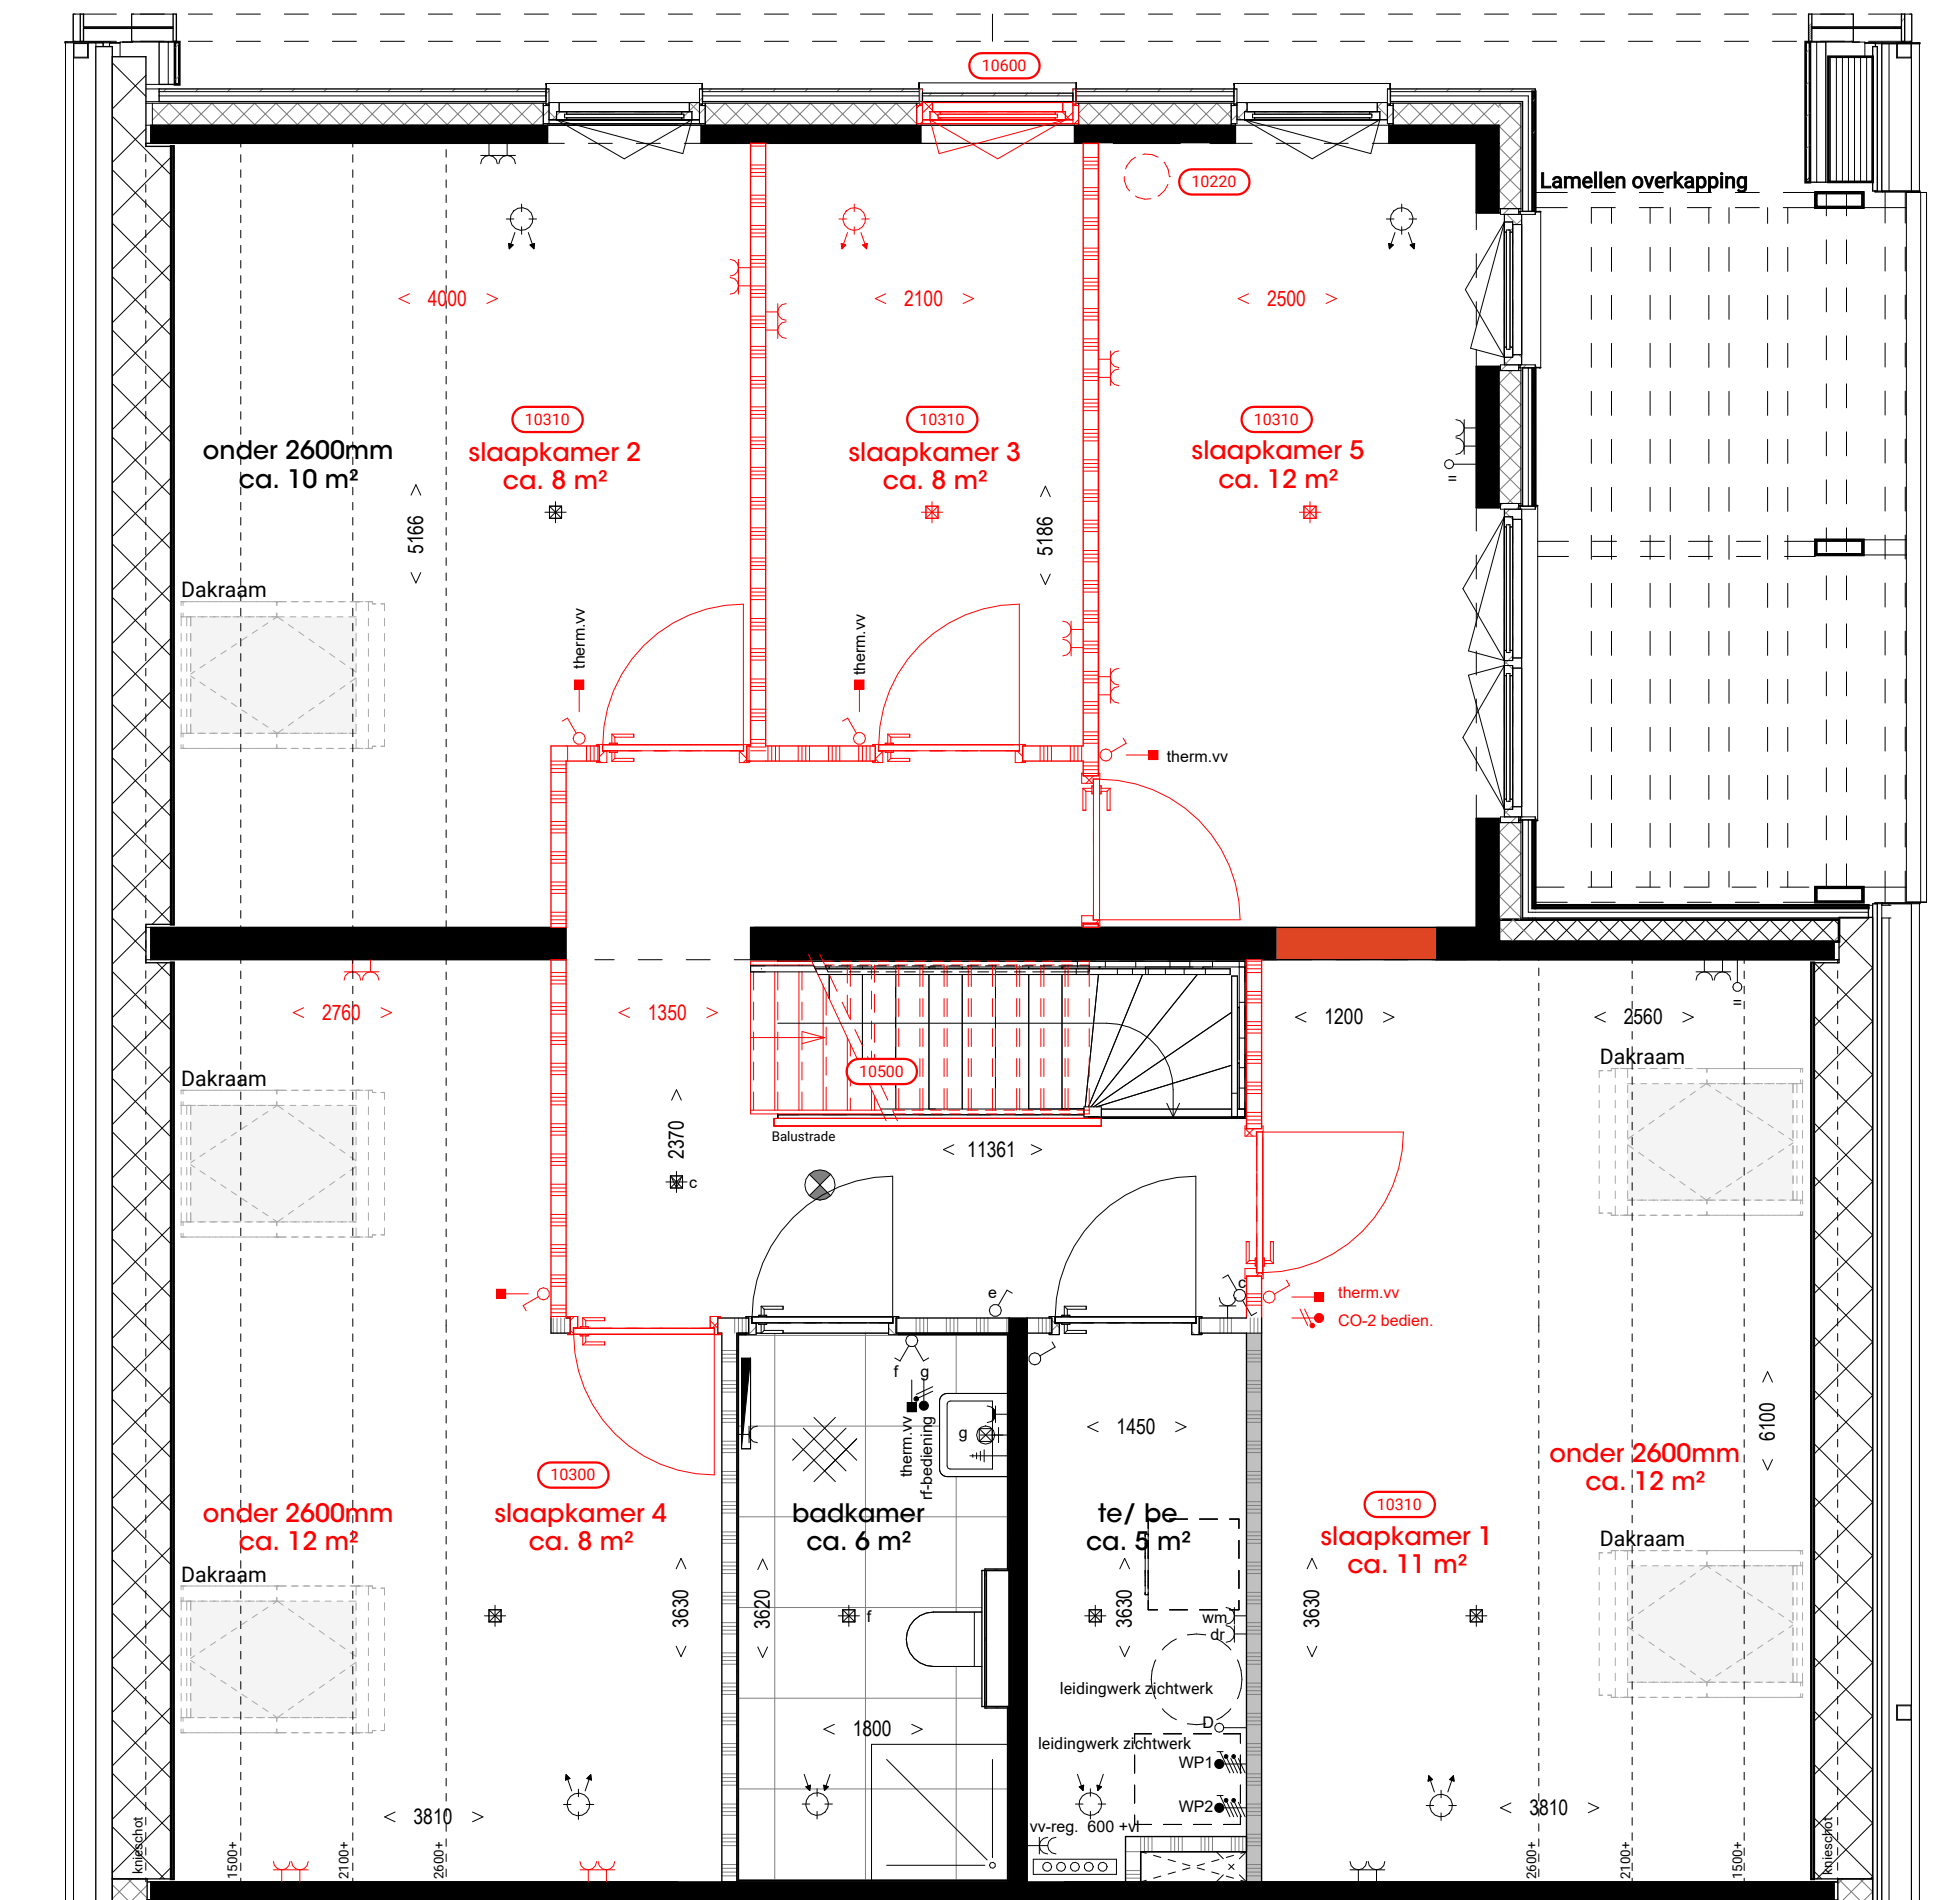


SCHAAL
FORMAAT
DATUM

1:50
A3
09.03.2026

KREEFT
BOUW EN ONDERHOUD SINDS 1896

Alle maatvoering op tekening zijn circa-maten en niet geschikt voor opdrachten aan derden. De keukeninrichting en apparatuur op tekening zijn uitsluitend ter indicatie. De op tekening aangegeven ventilatie inblaas- en afzuigpunten geven een indicatie; positie en aantallen volgens opgave installateur. Positie en aantal PV-panelen geven een indicatie, de precieze locatie en aantal volgens installateur en BENG-berekening.

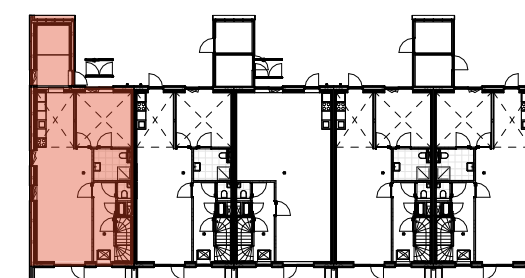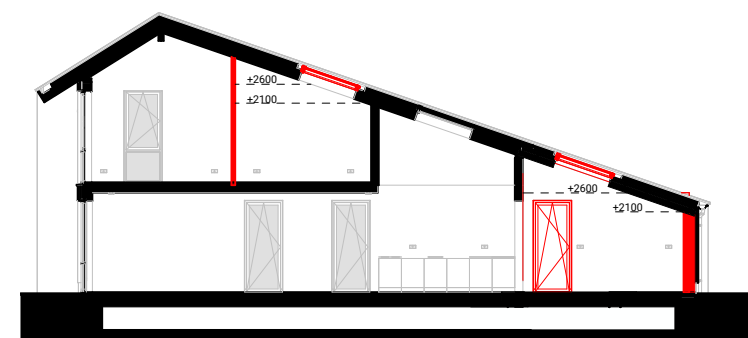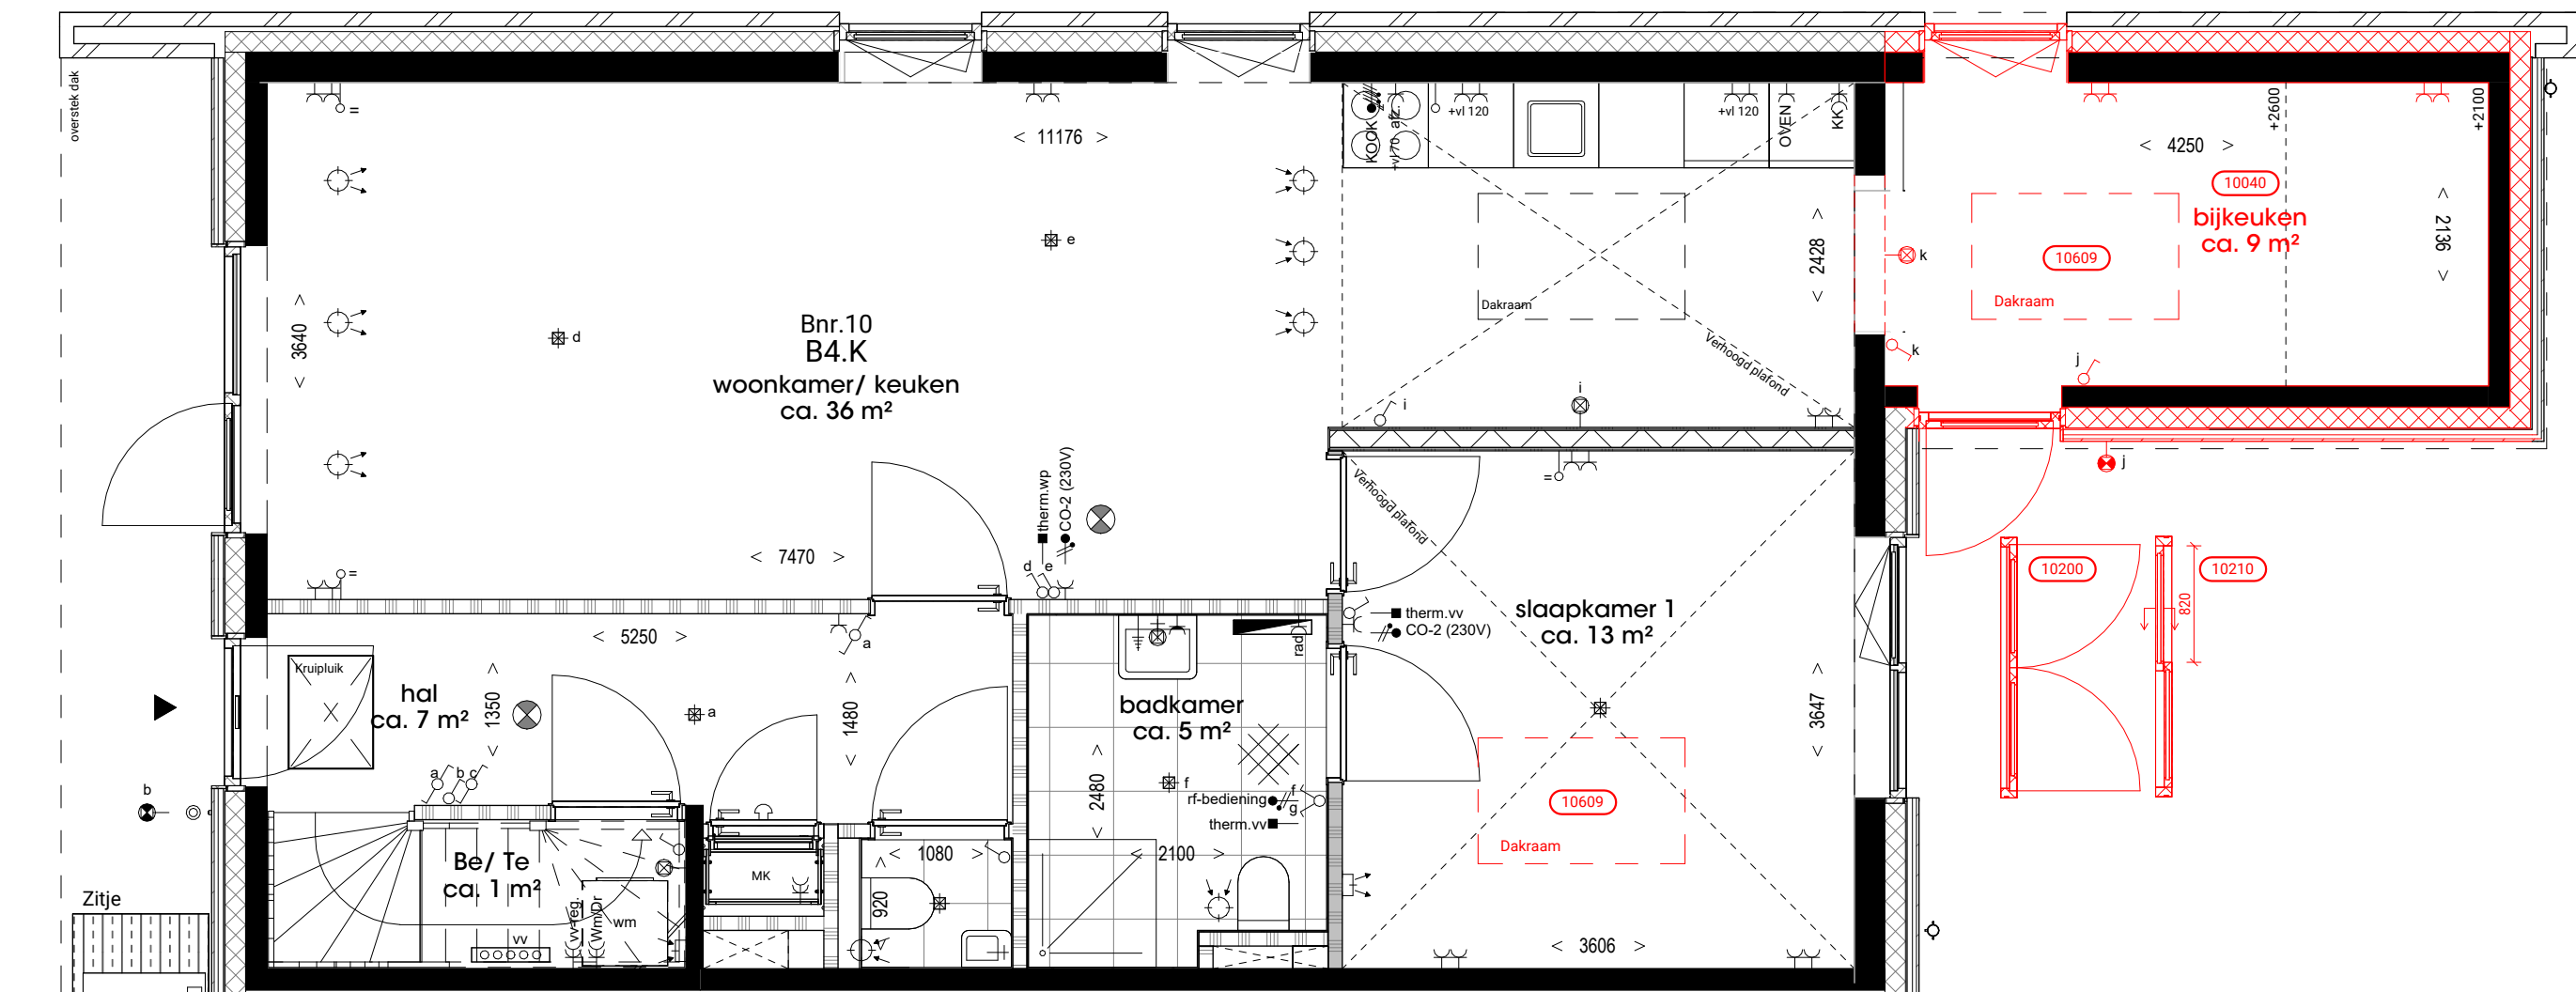




Alle maatvoering op tekening zijn circa-maten en niet geschikt voor opdrachten aan derden. De keukeninrichting en apparatuur op tekening zijn uitsluitend ter indicatie. De op tekening aangegeven ventilatie inblaas- en afzuigpunten geven een indicatie; positie en aantallen volgens opgave installateur. Positie en aantal PV-panelen geven een indicatie, de precieze locatie en aantal volgens installateur en BENG-berekening.

SCHAAL
FORMAAT
DATUM

1:50
A3
09.03.2026

KREEFT
BOUW EN ONDERHOUD SINDS 1896

461.B4 Opties - Bnr. 10 Begane grond

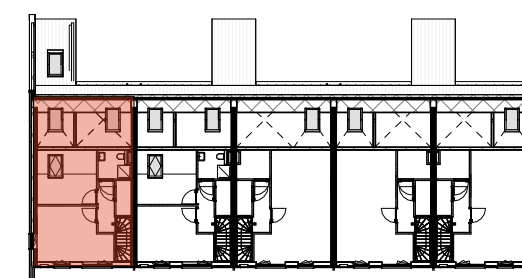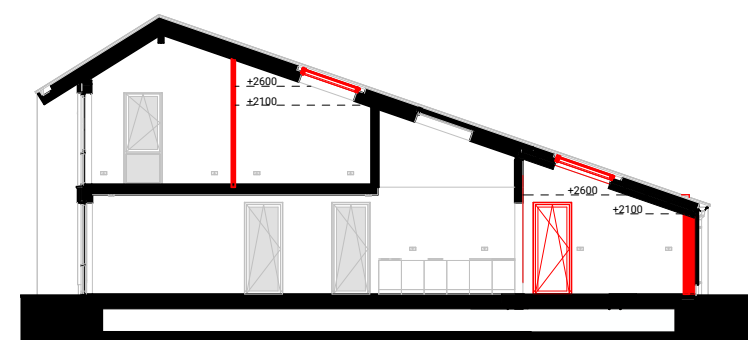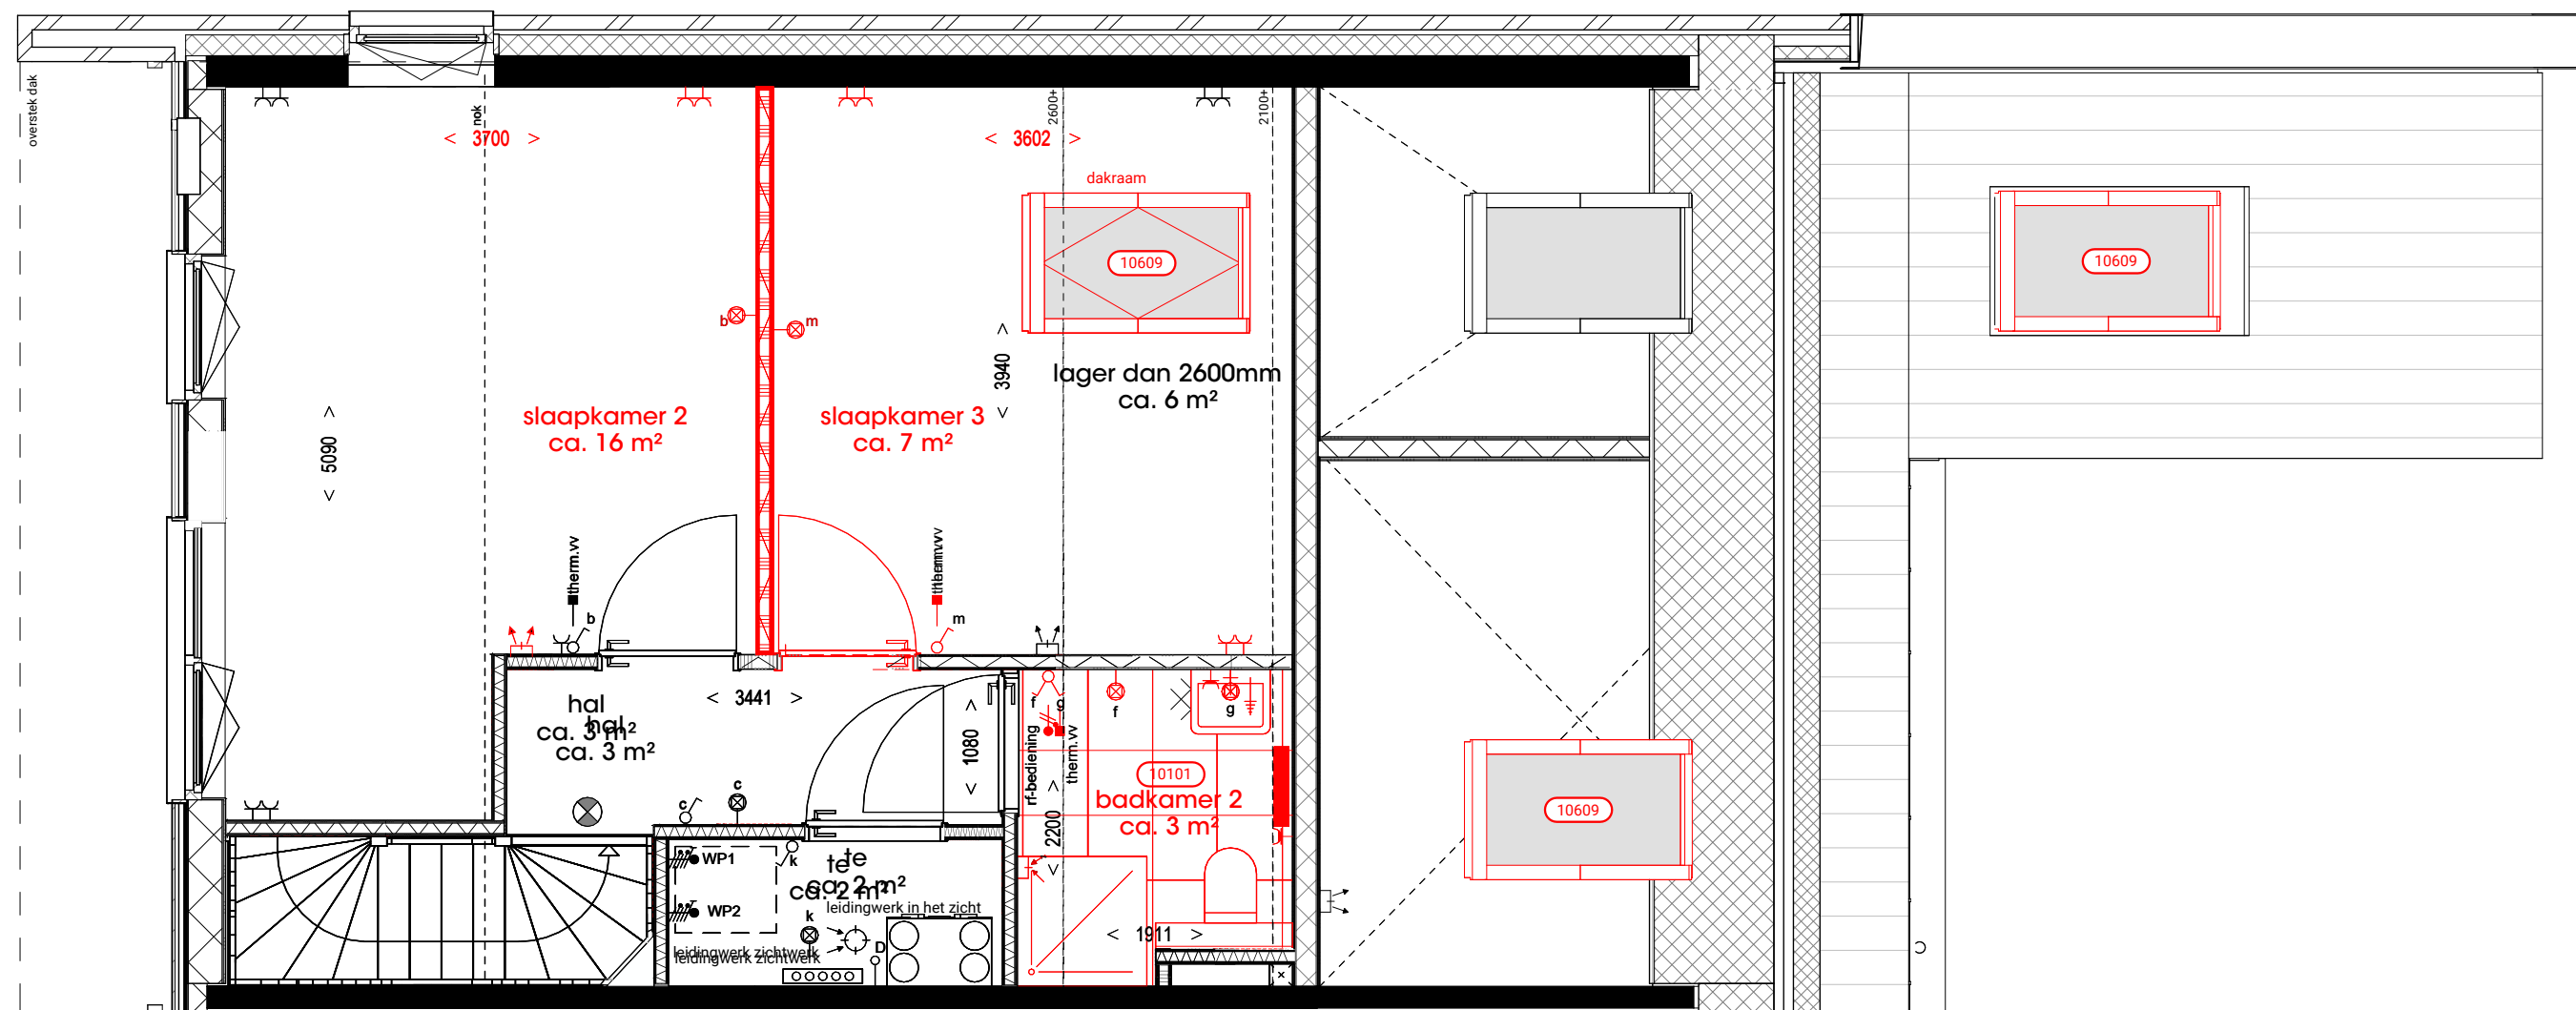


SCHAAL
FORMAAT
DATUM


1:50
A3
09.03.2026


KREEFT
BOUW EN ONDERHOUD SINDS 1896

Alle maatvoering op tekening zijn circa-maten en niet geschikt voor opdrachten aan derden. De keukeninrichting en apparatuur op tekening zijn uitsluitend ter indicatie. De op tekening aangegeven ventilatie inblaas- en afzuigpunten geven een indicatie; positie en aantallen volgens opgave installateur. Positie en aantal PV-panelen geven een indicatie, de precieze locatie en aantal volgens installateur en BENG-berekening.

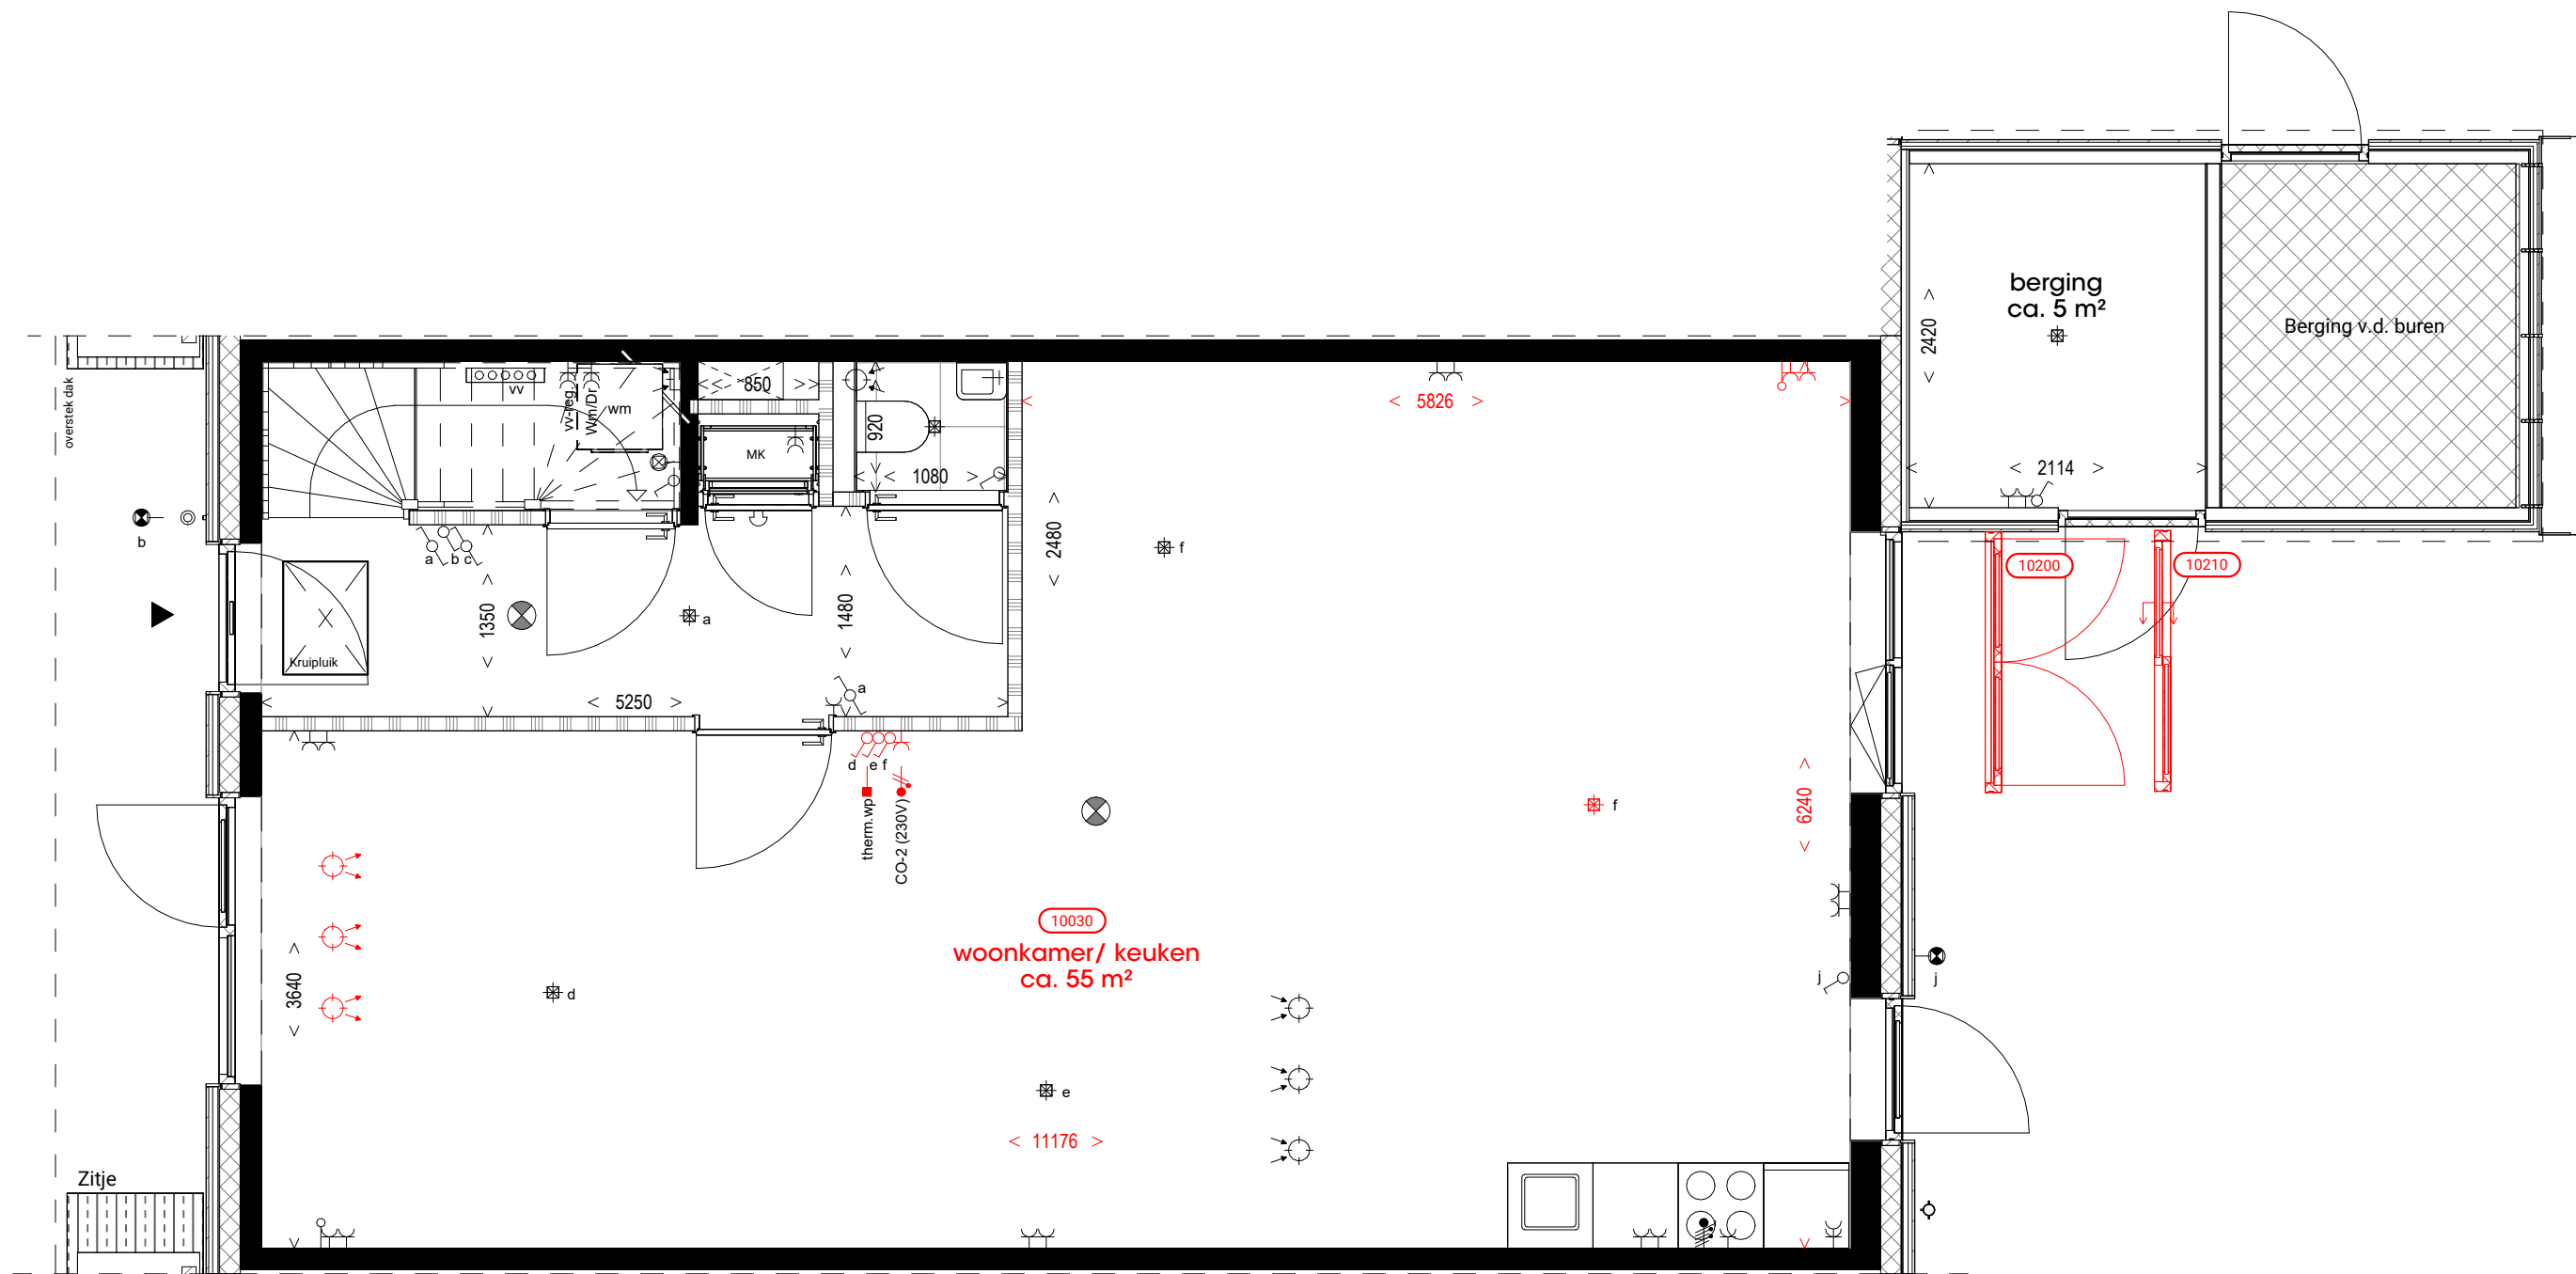

Alle maatvoering op tekening zijn circa-maten en niet geschikt voor opdrachten aan derden. De keukeninrichting en apparatuur op tekening zijn uitsluitend ter indicatie. De op tekening aangegeven ventilatie inblaas- en afzuigpunten geven een indicatie; positie en aantallen volgens opgave installateur. Positie en aantal PV-panelen geven een indicatie, de precieze locatie en aantal volgens installateur en BENG-berekening.

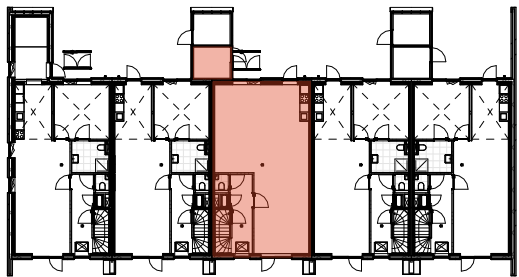

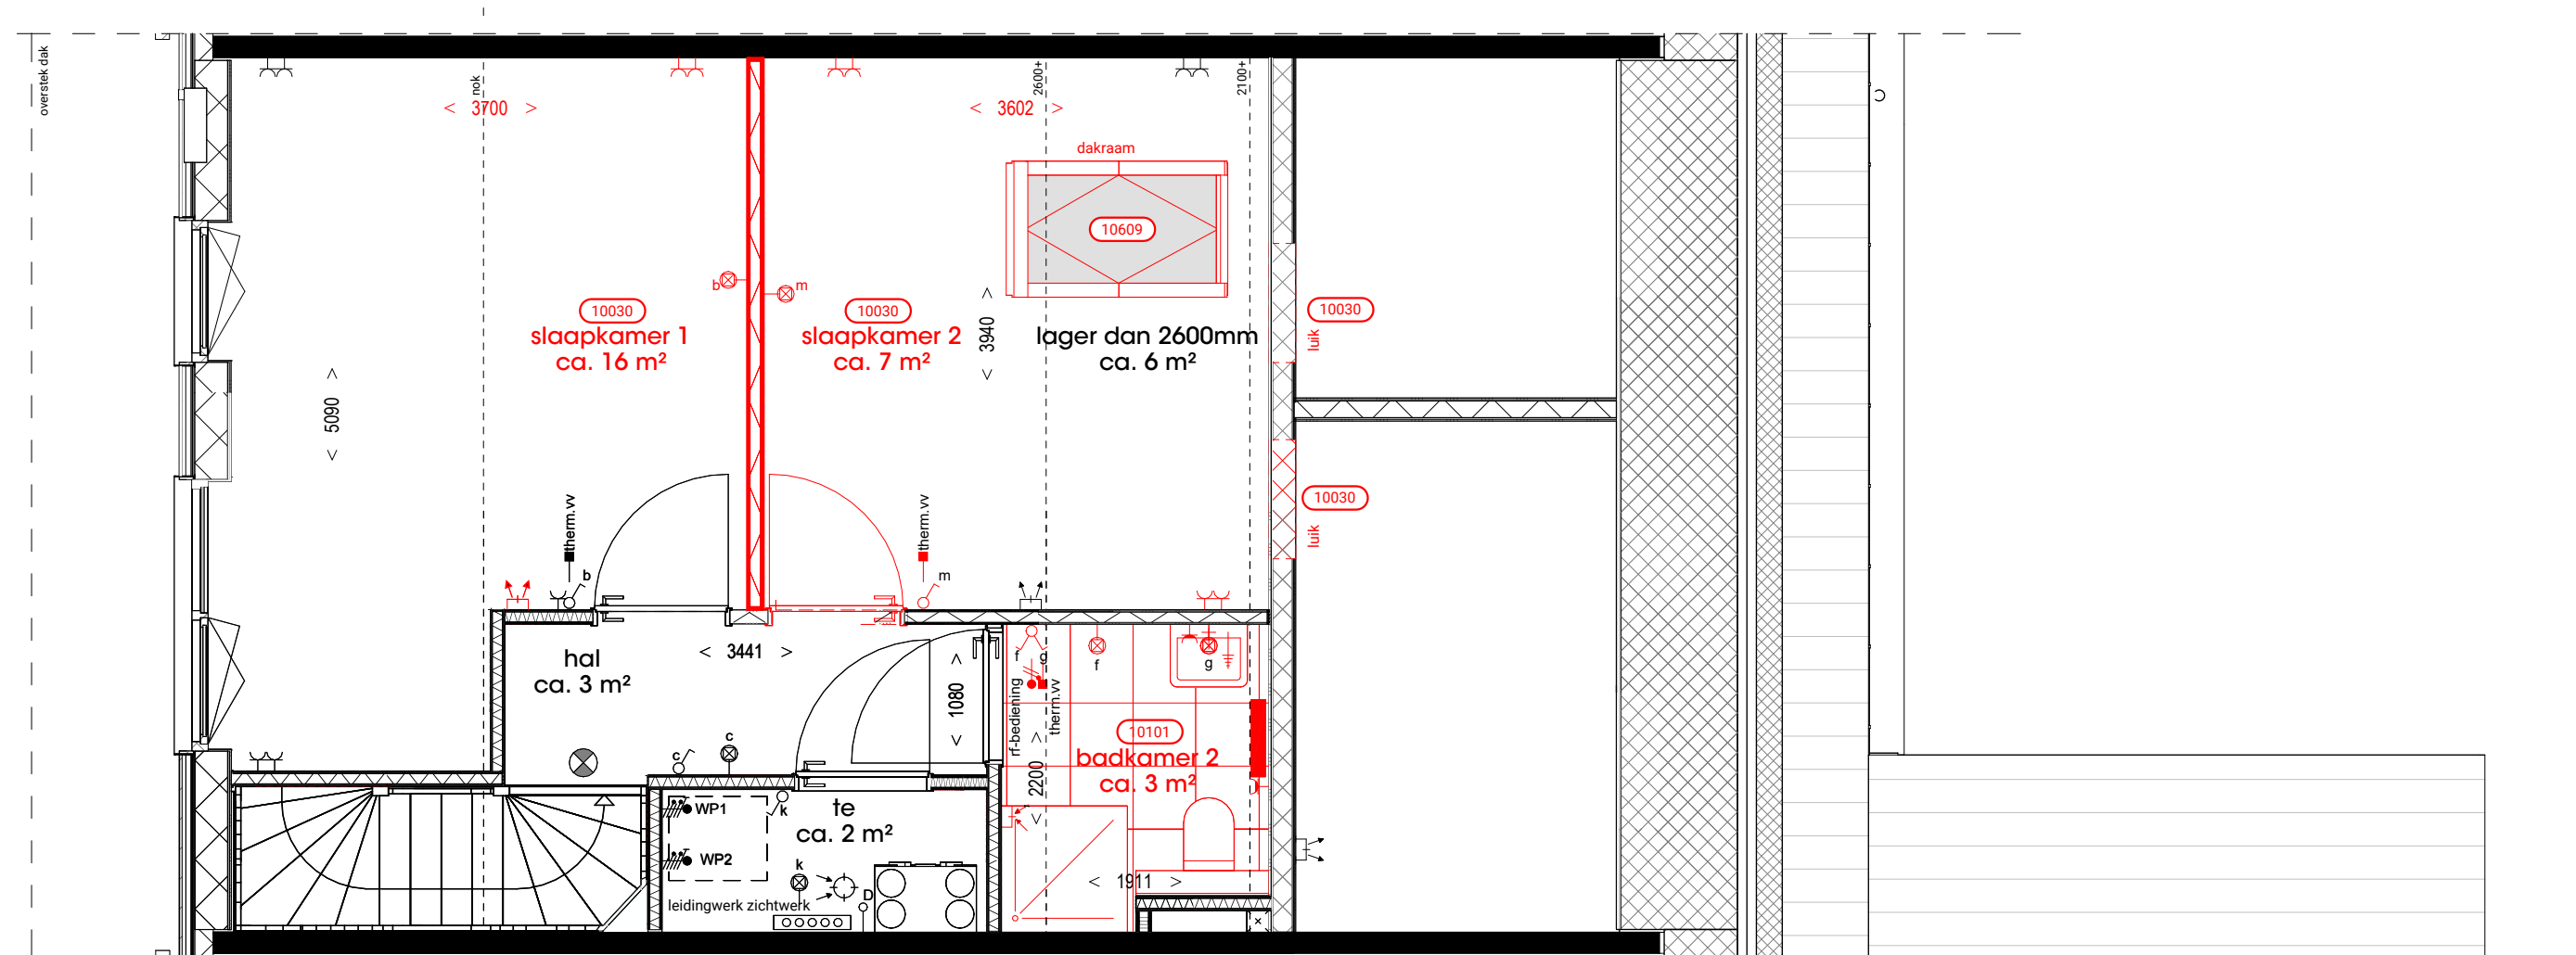

Alle maatvoering op tekening zijn circa-maten en niet geschikt voor opdrachten aan derden. De keukeninrichting en apparatuur op tekening zijn uitsluitend ter indicatie. De op tekening aangegeven ventilatie inblaas- en afzuigpunten geven een indicatie; positie en aantallen volgens opgave installateur. Positie en aantal PV-panelen geven een indicatie, de precieze locatie en aantal volgens installateur en BENG-berekening.

