

Straat van Gibraltar 150 | AMERSFOORT

Een sfeervol huis met een fijne ligging aan het water



VRAAGPRIJS

€ 625.000 k.k.

domicilie[®]
makelaars voor wonen en werken



Domicilie Nijkerk ■ Molenplein 23 ■ 3862 JL Nijkerk ■ 033 20 00 181 ■ nijkerk@domicilie.nl
Domicilie Ede ■ Notaris Fischerstraat 24 ■ 6711 BD Ede ■ 0318 69 35 02 ■ ede@domicilie.nl



WOONOPPERVLAKTE

118 m²

INHOUD

420 m³

PERCEELOPPERVLAKE

132 m²

AANTAL KAMERS

6

SLAAPKAMERS

4




KENMERKEN

Soort woning:	Eengezinswoning
Type woning:	Tussenwoning
Energie label:	A
Bouwjaar:	2015

VOORZIENINGEN

Ligging:	aan water, aan rustige weg, in woonwijk, vrij uitzicht
Tuin:	achtertuin, voortuin
Berging:	vrijstaand hout
Verwarming:	cv ketel, vloerverwarming gedeeltelijk
Isolatie:	Volledig geïsoleerd

Een sfeervol huis met een fijne ligging aan het water!

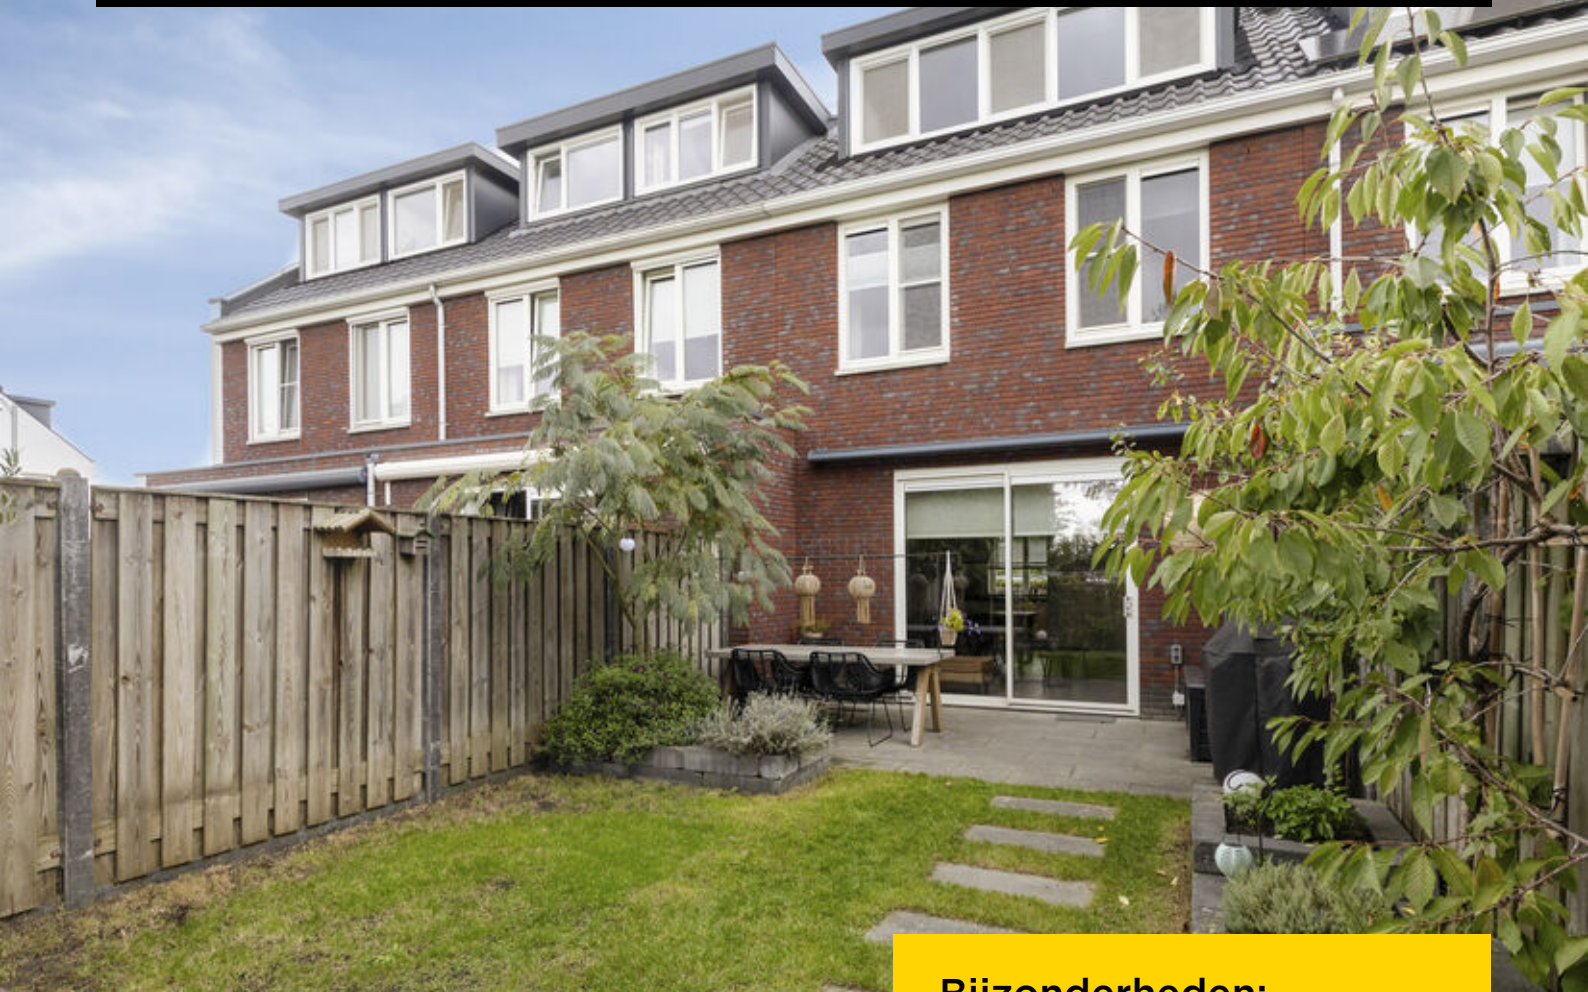

Heerlijk wonen aan het water in de geliefde en kindvriendelijke wijk Vathorst, aan de oostkant van Amersfoort.

Aan de Straat van Gibraltar staat deze ruime woning met vier (mogelijk vijf) slaapkamers en een mooie, zonnige tuin op het zuiden.

Met een vernieuwde toiletruimte (2025), fraaie keuken (2015) en een badkamer (2018) kun je hier al snel beginnen met inrichten. In 2018 is ook de tweede verdieping verbouwd, inclusief de plaatsing van een brede dakkapel.

Bijzonderheden:

- Dak-, gevel- en vloerisolatie;
- Tweede verdieping is verbouwd in 2018, inclusief plaatsing dakkapel en dakraam;
- Houten en kunststof kozijnen met isolerende beglazing;
- Verwarming en warm water via een HR-ketel (Atag, circa 2014, eigendom);
- Elektrisch bedienbaar zonnescrm (begane grond) en screen (tweede verdieping);
- Zonnige tuin (zuid) aan het water;
- Eigen berging met elektra op circa 50 meter afstand, gelegen op een met een poort afgesloten terrein;
- Energielabel A.

B

Begane grond

Bij binnenkomst sta je in de ruime hal, met de lichte trap naar de eerste verdieping. Links in de hal, naast de meterkast, is de in 2025 vernieuwde toiletruimte met gestucte muren, fraai tegelwerk en strak sanitair.

De woonkamer, met een schuifpui aan de zuidkant, heeft een breedte van maar liefst 5.10 meter. Deze breedte kan in zijn geheel worden gebruikt voor het zitgedeelte, wat zorgt voor een prettige kijkafstand tot de tv. Het eetgedeelte is aan de andere kant, vlak naast de keuken. Erg handig is de bergkast onder de trap, waardoor er geen kast in de woonkamer hoeft te staan.

In de keuken staat een in 2015 geplaatste hoekopstelling, met een dik aanrechtblad en volop bergruimte. Deze keuken heeft een ingebouwde 5-pits gaskookplaat, afzuigkap, vaatwasser, combi-oven, koelkast en een vriezer. Geef je spullen een plek in de keuken en vul de koelkast, waarna je direct kunt beginnen met koken.









1

Eerste verdieping

Op de eerste verdieping vind je drie fijne slaapkamers en een stijlvolle badkamer. Net als op de begane grond ligt hier een mooie laminaatvloer en dankzij de vloerverwarming geniet je op deze verdieping van extra comfort.

Er zijn twee slaapkamers aan de achterzijde, waaronder de master bedroom met een grote kastenwand. De naastgelegen slaapkamer is in gebruik als logeerkamer en de kamer aan de voorzijde als kleedruimte.

De badkamer, met grote wand- en vloertegels, heeft een stoere uitstraling. Bij de inloepdouche is een muur geplaatst, waardoor je geen glazen wand hoeft schoon te maken. Verder zijn er een toilet, een badmeubel met twee wastafels en een grote spiegel in deze prachtige ruimte.













2

Tweede verdieping

In 2018 is de tweede verdieping verbouwd, met een prachtig resultaat. Aan de achterzijde is een ruime slaap-/werkkamer, met een brede dakkapel en een vlizotrap naar de zolder.

De tweede ruimte is een grote berging/wasruimte, met een dakraam voor fijne lichtinval. Er zijn meerdere woningen in de rij met een dakkapel aan de voorzijde, waardoor er een extra (slaap)kamer gerealiseerd kan worden.







E


Exterieur

Deze instapklare woning heeft een mooie voor- en achtertuin, met de achtertuin op het zonnige zuiden.

In de achtertuin zie je veel groen, een groot terras en stapstenen richting het vlonderterras aan het water. Met een klein bootje, een kano of een sup hebben de kinderen gegarandeerd urenlang plezier op het water. Het is geen doorgaand vaarwater, dus ze blijven in de buurt.

Ook aan praktische bergruimte is gedacht! Op circa 50 meter afstand, om de hoek, bevindt zich een eigen berging met elektra. Ideaal voor het stallen van fietsen en het opbergen van gereedschap en andere spullen.

Het terrein met de bergingen is bovendien afgesloten met een toegangspoort. Wel zo prettig!

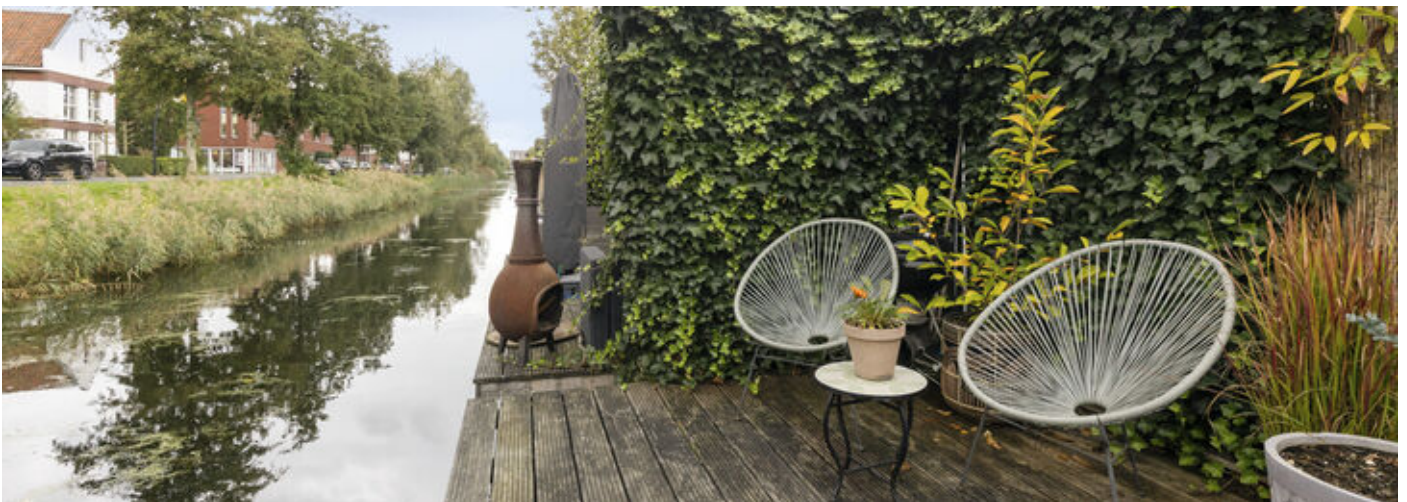















Over de buurt

In de wijk zie je niet alleen veel water en groen, bij Het Eiland vind je ook basisonderwijs en kinderopvang.

Met de fiets is het een paar minuten naar station Vathorst, het winkelcentrum en middelbaar onderwijs.

Vathorst heeft een goede verbinding met de snelwegen A1 en A28, wat Vathorst tot een zeer geliefde en centrale plek maakt in Nederland.

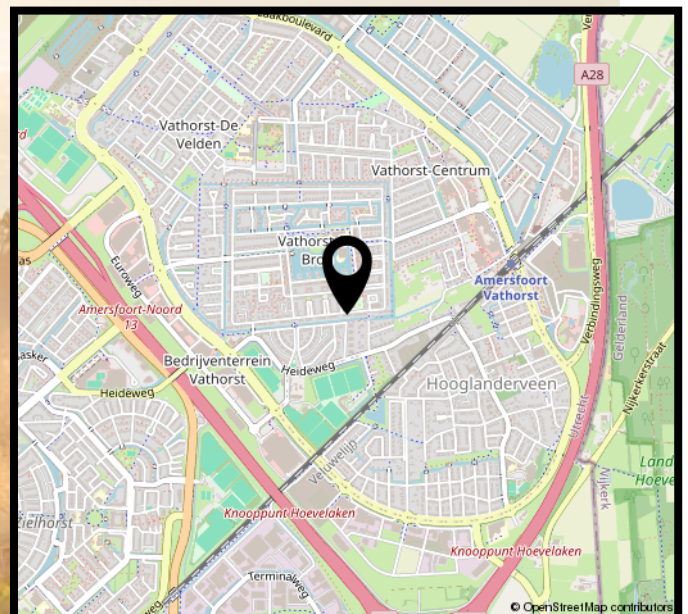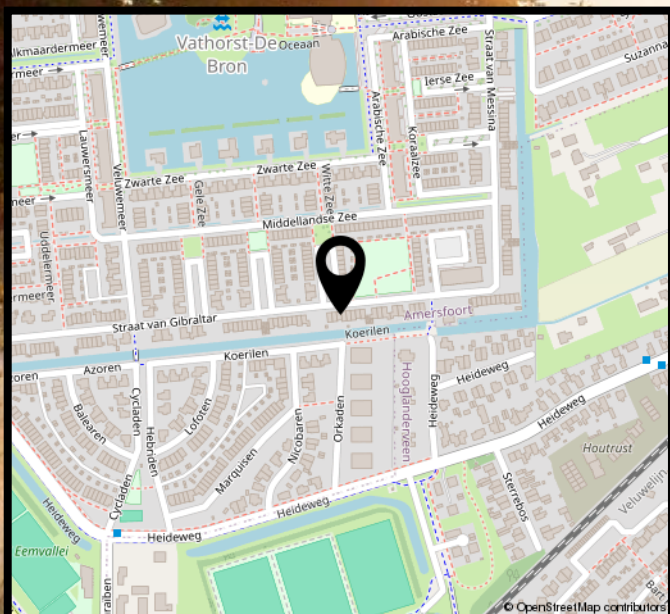

Wonen in Amersfoort

Omgeving



In de stad en regio Amersfoort vind je een prachtige groene omgeving. Van uitgestrekte parken en tuinen rond het centrum, tot natuurgebieden zoals de Gelders Vallei, de Veluwe, de Utrechtse Heuvelrug en Arkemheen-Eemland.

Cultuur

Het kloppende hart van Amersfoort herbergt een schat aan monumenten, musea, stadspoorten, muurhuizen en vele pittoreske details. Wist u dat er in Amersfoort meer dan 650 monumenten zijn?



Historie



Al in 1259 kreeg Amersfoort stadsrechten. De stadsomwalling herinnert ons nog aan het rijke verleden van Amersfoort, samen met onder meer de Koppelpoort, Monnikendam, Muurhuizen en de Lange Jan.

Eten, drinken & winkelen

In Amersfoort kun je lekker winkelen, heerlijk een terrasje pakken of naar een van de musea die de stad rijk is. Op zoek naar het mooiste uitzicht van de stad? Beklim de 346 treden van de Onze Lieve Vrouwetoren, en bekijk de stad van grote hoogte.



B

Begane grond



Aan de plattegronden kunnen geen rechten worden ontleend
© Zibber www.zibber.nl

1

Eerste verdieping



Aan de plattegronden kunnen geen rechten worden ontleend
© Zibber www.zibber.nl

2

Tweede verdieping




Aan de plattegronden kunnen geen rechten worden ontleend
© Zibber www.zibber.nl

V

Vliering

3.08 m

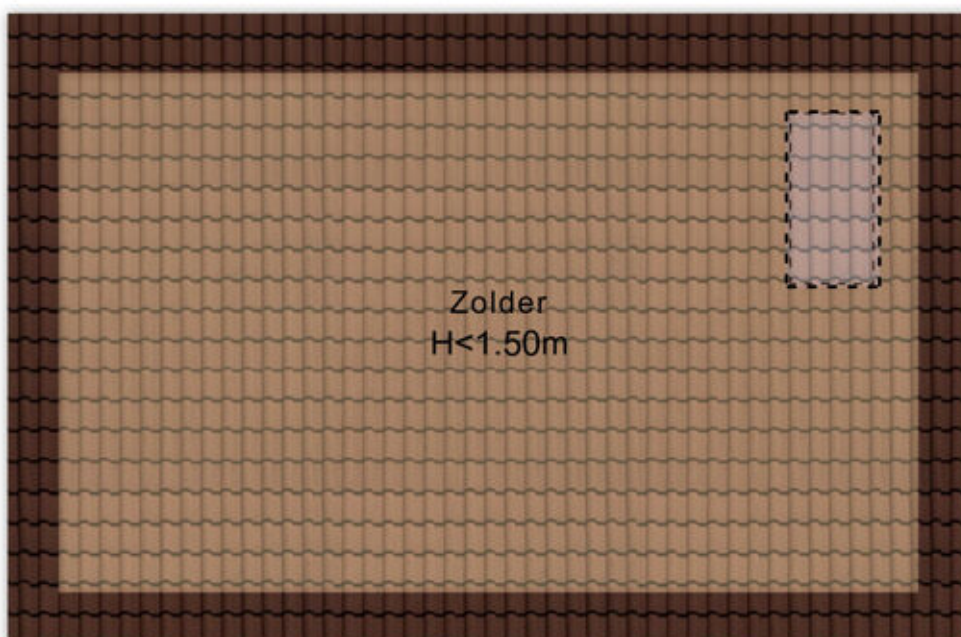

5.09 m

Aan de plattegronden kunnen geen rechten worden ontleend
© Zibber www.zibber.nl

S


Situatie



Aan de plattegronden kunnen geen rechten worden ontleend
© Zibber www.zibber.nl

B


Berging

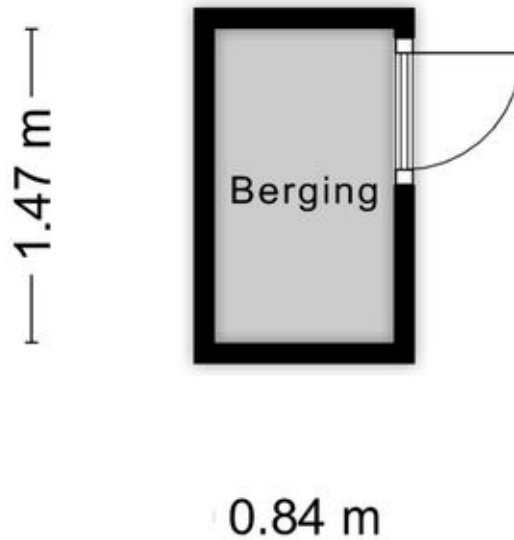

Aan de plattegronden kunnen geen rechten worden ontleend
© Zibber www.zibber.nl

B

Berging

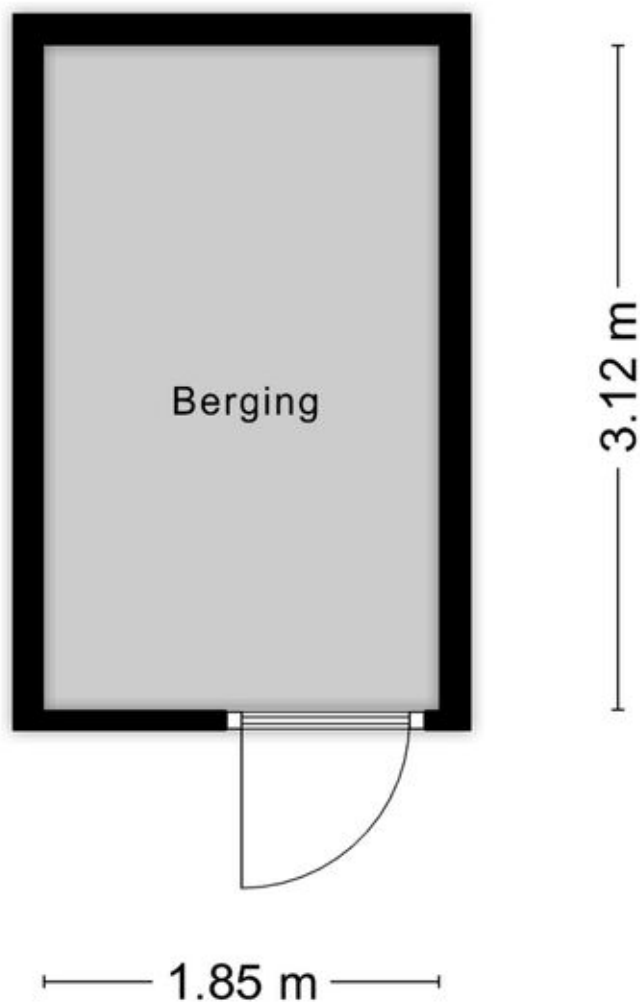

Aan de plattegronden kunnen geen rechten worden ontleend
© Zibber www.zibber.nl

Kadastrale kaart

Kadastrale kaart

Uw referentie: Straat van Gibraltar



12345
25

Deze kaart is noordgericht

Perceelnummer

Huisnummer

Vastgestelde kadastrale grens

Voorlopige kadastrale grens

Administratieve kadastrale grens

Bebouwing

Schaal 1: 500

Kadastrale gemeente Hoogland

Sectie B

Perceel 7992

Aan dit uittreksel kunnen geen betrouwbare maten worden ontleend.
De Dienst voor het kadaster en de openbare registers behoudt zich de intellectuele eigendomsrechten voor, waaronder het auteursrecht en het databankenrecht.

kadaster

Voor een eensluidend uittreksel, geleverd op 16 september 2026
De bewaarder van het kadaster en de openbare registers

Lijst van zaken

	Blijft achter	Gaat mee	overname (mogelijk)
Verlichting			
Inbouwspots/dimmers	x		
Opbouwspots/armaturen/lampen/dimmers	x		
Losse (hang)lampen		x	
(/losse) kasten, legplanken			
Kast in slaapkamer 3			x
Inbouwkast slaapkamer 1	x		
Raamdecoratie/zonwering binnen			
Gordijnrails	x		
Gordijnen	x		
Vitrages			x
Rolgordijnen	x		
Lamellen	x		
(Losse) horren/rolhorren	x		
Vloerdecoratie			
Laminaat	x		
Keuken			
Keukenblok (met bovenkasten)	x		
Keuken (inbouw)apparatuur			
Kookplaat	x		
(Gas) fornuis	x		
Afzuigkap	x		
Combi-oven/combimagnetron	x		
Koel-vriescombinatie	x		
Vaatwasser	x		
Koffiezetapparaat		x	

Lijst van zaken

	Blijft achter	Gaat mee	overname (mogelijk)
Toilet			
Toilet	x		
Fontein	x		
Badkamer			
Douche (cabine/scherf)	x		
Wastafelmeubel	x		
Toilet	x		
Exterieur/installaties/veiligheid/energiebesparing			
(Voordeur)bel		x	
Rookmelders	x		
(Klok)thermostaat	x		
Screens	x		
Zonwering buiten	x		
Telefoonaansluiting/internetaansluiting	x		
Veiligheidsschakelaar wasautomaat		x	
Waterslot wasautomaat		x	
Warmwatervoorziening			
CV-installatie	x		
Boiler	x		
Tuin			
Tuinaanleg/bestrating	x		
Beplanting	x		
Buitenverlichting	x		
Tuinhuis/buitenberging	x		
Kasten/werkbank in tuinhuis/berging	x		
Kussenbox		x	
(Sier)hek	x		

Lijst van zaken

	Blijft achter	Gaat mee	overname (mogelijk)
Vlaggenmast(houder)	x		

Verkoopvoorwaarden

Na een mondelinge overeenkomst wordt er door Domicilie Makelaars een koopakte opgesteld volgens het model 2023, vastgesteld door onder andere de Nederlandse Vereniging van Makelaars, NVM, de Consumentenbond en de 'Vereniging Eigen Huis'.

Het uitbrengen van een bod

Bij het uitbrengen van een bod is niet alleen de prijs van belang, maar dient de koper zich ook uit te spreken over andere belangrijke zaken, zoals de gewenste datum van overdracht, eventuele overname van roerende zaken en eventuele ontbindende voorwaarden. Het uitbrengen van een bod betekent overigens niet dat andere gegadigden geen bod meer kunnen doen.

Koopakte en drie dagen bedenktijd

De koop komt juridisch tot stand wanneer deze vastgelegd is in een door beide partijen getekende koopovereenkomst. Wanneer de onderhandeling is afgerond stellen wij deze op en ontvangt u een concept. Bij deze koopakte voegen wij alle relevante stukken toe om u zo goed mogelijk te informeren. Daarna wordt de koopakte uitgebreid met u besproken voor ondertekening.

Wij gebruiken de koopakte welke door NVM, consumentenbond en Vereniging Eigen Huis is opgesteld. Hierin is opgenomen dat u als koper een week na afloop van de ontbindende voorwaarden een waarborgsom of bankgarantie van 10 % van de koopsom dient te voldoen bij de notaris. Daarnaast wordt in de koopakte opgenomen dat mocht er sprake zijn van een voordeel overdrachtsbelasting dit voordeel voor verkoper is. Als u als particulier de woning koopt voor zelfbewoning, betaalt u een overdrachtsbelasting van 2%. Starters onder de 35 jaar kunnen eenmalig in aanmerking komen voor een vrijstelling, mits de koopsom onder de €555.000,- blijft. Voor woningen die niet als hoofdverblijf dienen (bijv. tweede woning, vakantiewoning of voor verhuur) geldt een overdrachtsbelasting van 8%. Voor niet-woningen, waaronder bedrijfspanden, grond en garages die niet tegelijk met een woning worden gekocht, geldt een tarief van 10,4%.

Erfdienstbaarheden

Koper aanvaardt uitdrukkelijk alle lijdende erfdienstbaarheden, bijzondere lasten en beperkingen, afzonderlijke zakelijke rechten, kettingbedingen en kwalitatieve verplichtingen blijkend en/of voortvloeiend uit de laatste en voorgaande akte(n) van levering. Deze akte is op aanvraag te ontvangen en wordt als bijlage aan de koopakte gehecht.

Bestemmingsplan

Wij adviseren u, vooraf aan het sluiten van een koopovereenkomst, zelf de bestemmingen van het gebied in de omgeving van de onroerende zaak bij de gemeente te onderzoeken.

Aanvullende clausules

In de koopovereenkomst worden de volgende aanvullende clausules opgenomen indien dit van toepassing is:

- Ouderdomsclausule: indien de onroerende zaak 30 jaar of ouder is.
- Asbestclausule: indien de onroerende zaak asbest zou (kunnen) bevatten, dan dienen er op grond van de milieuwetgeving speciale maatregelen te worden genomen bij eventuele verwijdering daarvan. Deze verwijderingskosten komen voor rekening van koper.
- Gebruikersclausule: indien een verkoper de woning nooit zelf feitelijk heeft gebruikt en u daardoor mogelijk niet volledig kan informeren over de onroerende zaak.

Indien de situatie daar aanleiding toe geeft, kunnen naast bovenstaande clausules ook andere aanvullende clausules worden toegepast. Over de toepassing van deze en andere clausules kan de makelaar u desgewenst tijdens de bezichtiging verder informeren.

Notariskeuze

De keuze van de notaris ligt bij de koper, tenzij anders aangegeven. Indien de door koper aangewezen notaris voor het passeren van de akte verkoper extra kosten in rekening brengt, zullen deze extra kosten door de notaris in rekening gebracht dienen te worden bij de koper.

Indien de keuze van de notaris is gevallen op een notaris buiten de plaats/gemeente waarin het verkochte is gelegen, de verkoper niet bij de levering aanwezig is en de notaris daarvoor kosten in rekening brengt, komen deze kosten voor rekening van koper.

Informatielijst en onderzoeksplicht koper

Een verkoper is verplicht de aan hem bekende bijzonderheden en/of gebreken aan koper mee te delen. Het is mogelijk dat er bijzonderheden en/of gebreken aanwezig zijn die verkoper niet kent. Deze informatielijst geeft dus aan koper geen garantie van juistheid of volledigheid! Binnen zekere grenzen mogen gebreken voorkomen. Naast de mededelingsplicht van verkoper heeft koper dus ook een eigen onderzoeksplicht.

Verantwoording

Deze informatie is geheel vrijblijvend, uitsluitend voor geadresseerde bestemd, niet bedoeld als aanbod en door ons met de nodige zorgvuldigheid samengesteld. Onzerzijds wordt echter geen enkele aansprakelijkheid aanvaard voor enige onvolledigheid, onjuistheid of anderszins, dan wel de gevolgen daarvan. Alle opgegeven maten en oppervlakten zijn indicatief. Van toepassing zijn de NVM voorwaarden.

Veelgestelde vragen

1

WANNEER BEN IK IN ONDERHANDELING?

U bent pas in onderhandeling als de verkoper een tegenbod doet. Ook kan de verkopende makelaar uitdrukkelijk aangeven dat hij met u in onderhandeling is. U bent niet in onderhandeling als de verkopende makelaar aangeeft dat hij uw bod met de verkoper zal overleggen.

2

MAG EEN MAKELAAR DOORGAAN MET BEZICHTIGINGEN ALS ER AL OVER EEN BOD ONDERHANDELD WORDT?

Dat mag. Een onderhandeling hoeft nog niet tot een verkoop te leiden. De verkoper wil daarnaast wellicht graag weten of er meer belangstelling is. Vaak zal de verkopende makelaar aan belangstellenden vertellen dat hij, zoals dat heet, 'onder bod' is. De makelaar zal geen mededeling doen over de hoogte van biedingen. Dit zou het overbieden kunnen uitlokken.

3

KAN DE VERKOPER DE VRAAGPRIJS VAN EEN WONING TIJDENS ONDERHANDELINGEN VERHOGEN?

Het antwoord is ja. De vraagprijs is alleen een uitnodiging tot het doen van een bod. Als de verkoper een tegenbod doet dat afwijkt van het bod dat de verkopende partij eerder heeft gedaan, dan vervalt het eerdere bod van de verkopende partij.

4

WORD IK KOPER ALS IK DE VRAAGPRIJS BIED?

Niet automatisch. De vraagprijs is een uitnodiging tot het doen van een bod. Als u de vraagprijs biedt, doet u een bod. De verkoper kan dan nog beslissen of hij uw bod wel of niet aanvaardt of dat hij zijn makelaar een tegenbod laat doen.

5

MAG EEN MAKELAAR TIJDENS DE ONDERHANDELINGEN HET SYSTEEM VAN VERKOOP WIJZIGEN?

Dat mag. Eén van de partijen mag onderhandeling beëindigen. Soms zijn er zoveel belangstellenden dat het moeilijk is te bepalen wie de beste koper is. In dat geval kan de verkopende makelaar - natuurlijk in overleg met de verkoper - besluiten de lopende onderhandeling af te breken en de biedingsprocedure te wijzigen. De makelaar kiest vervolgens bijvoorbeeld voor een inschrijvingsprocedure. Alle bidders hebben dan gelijke kans om een hoogste (uiterste) bod uit te brengen. Vraag de makelaar naar de te volgen procedure.

6

ALS IK DE EERSTE BEN DIE BELT VOOR EEN BEZICHTIGING, DE WONING BEZICHTIGT OF EEN BOD UITBRENGT, MOET DE MAKELAAR IN DEZE GEVALLEN OOK HET EERSTE MET MIJ IN ONDERHANDELING GAAN?

Op deze drie vragen is het antwoord nee. De verkopende makelaar bepaalt samen met de verkoper de verkoopprocedure. De verkopende makelaar heeft wel de verplichting u daarover te informeren. Het is verstandig, als u serieus belangstelling heeft, de makelaar te vragen wat uw positie is. Dat kan veel teleurstelling voorkomen.

7

KAN IK EEN 'OPTIE' OF EEN VOORKEUR EISEN?

Nee, een 'optie'/voorkeur kunt u niet afdwingen en/of eisen. De verkoper en de verkopende makelaar beslissen zelf of er in een onderhandelingsproces bepaalde toezeggingen worden gedaan.

8

ZIT DE MAKELAARSCOURTAGE IN DE KOSTEN KOPER?

Nee. Voor rekening van de koper komen de kosten die de overheid 'hangt' aan de overdracht van de woning. Dat is de overdrachtsbelasting (2%). Daarnaast heeft de koper de kosten van de notaris voor het opmaken van de leveringsakte en het inschrijven daarvan in de registers. Als de verkoper een makelaar inschakelt om zijn woning te verkopen, dan moet hij ook zelf met de makelaar afrekenen voor deze dienst (makelaarscourtage). De makelaar dient bij de verkoop immers het belang van de verkoper, dus niet die van de koper.

9

KAN IK NOG EEN AFLOSSINGSVRIJE HYPOTHEEK AFSLUITEN?

Ja, dit is mogelijk tot (over het algemeen) maximaal 50% van de waarde van de woning. Was er al een hypothecaire lening op 31 december 2012? Dan is het zeer waarschijnlijk dat de rente aftrekbaar is. Wij adviseren u graag over de mogelijkheden!

10

IK HEB MIJN WONING NOG NIET VERKOCHT; HOE WERKT EEN OVERBRUGGINGSLENING?

Als er sprake is van een overwaarde op de huidige woning en deze is nodig voor de aankoop van een andere woning, dan kunt u een overbruggingslening afsluiten. De overbruggingslening moet bij de overdracht van de huidige woning worden afgelost. De mogelijkheden verschillen per geldverstrekker. Laat u hierover goed adviseren!



Over Domicilie

Bent u op zoek naar een goede makelaar in de omgeving Nijkerk voor het kopen of verkopen van een woning? Schakel dan de ervaren makelaars van Domicilie in.

Als full service makelaarskantoor ondersteunen wij u graag optimaal bij de verkoop of aankoop van uw woning. Onze deskundige makelaars zijn persoonlijk betrokken en verdiepen zich helemaal in uw situatie. Professionaliteit, betrouwbaarheid en flexibiliteit zijn voor ons vanzelfsprekend. Zeggen wat je doet en (meer) doen dan wat je zegt, dat is onze mentaliteit.

U vindt ons aanbod onder andere in Nijkerk, Hoevelaken, Putten, Barneveld, Amersfoort, Ede, Veenendaal, Lunteren, Bennekom, Wekerom, Harskamp, Otterlo en Ederveen.

VERKOOPMAKELAAR

Wilt u uw huis verkopen, dan heeft u waarschijnlijk twee vragen: hoe lang duurt het en wat levert het op? De verkoopmakelaars van Domicilie weten uw woning en de locatie op waarde te schatten. Dankzij onze jarenlange ervaring kennen wij de beste kanalen voor de verkoop van uw woning.

Wij nemen u alle zorgen rondom de verkoop van uw woning uit handen:

- opstellen individueel marketingplan
- bezichtigings- en onderhandelingsproces
- verzorgen koopakte
- onderhouden van contact met de notaris
- controleren van de aktes
- begeleiding bij de overdracht

AANKOOPMAKELAAR

Wanneer u uw droomhuis heeft gevonden en over wilt gaan tot aankoop, begeleidt Domicilie u graag bij alle stappen van het aankoopproces.

- beoordelen van de woning op bouwkundige en milieu-aspecten, omgevingsfactoren, bestemmingsplannen, marktwaarde, financiële aspecten en juridische consequenties
- voeren van de onderhandelingen
- controleren van het koopcontract en de officiële stukken
- onderhouden van contact met de notaris
- regelen eindinspectie voor de overdracht
- verzorgen verhuisberichten

Interesse in een gratis en vrijblijvende waardebepaling en verkoopadvies van uw woning?
Neem dan contact met ons op. U bent van harte welkom!



Het allerbeste hypotheekadvies is dichterbij dan je denkt

Een huis (ver)kopen is spannend. Het is dan logisch dat je allerlei vragen hebt over je huidige hypotheek en de aankoop en financiering van jouw droomwoning. De erkend financieel adviseurs van Domicilie Hypotheken kunnen jouw vragen beantwoorden én jou helpen in je keuze.

Een hypotheek op maat

Bij het afsluiten van een hypotheek moet je nadenken over veel aspecten, zoals de maandlasten, hypotheekvorm, rentevaste periode en verzekeringen. Om je daarbij te helpen, gaan de adviseurs van **Domicilie Hypotheken & Verzekeringen** stap voor stap te werk. Geen overhaaste beslissingen, maar een zorgvuldig, weloverwogen en transparant traject met een persoonlijke benadering.

Kies voor de zekerheden van de DomicilieMethode[®]

- 1** Onafhankelijk advies - keuze uit vrijwel alle geldverstrekkers.
- 2** Transparante werkwijze - je weet vooraf precies waar je aan toe bent.
- 3** Betaalbare maandlasten die passen bij je persoonlijke situatie en levensstijl.
- 4** Tijdens en na het afsluiten van de hypotheek kun je op ons rekenen.

Ons deskundige team staat voor je klaar!



Robert Jan

Erkend Financieel Adviseur
& Register Executive



Corné

Erkend Financieel Adviseur



Renée

Erkend Financieel Adviseur



Gerben

Financieel Adviseur



Brenda

Financieel Adviseur



Chantal

Verzekeringsadviseur



Nicole

Commercieel Medewerker



Anika

Commercieel Medewerker



Jolanda

Commercieel Medewerker

Het eerste gesprek is altijd kosteloos!

domicilie®

makelaars voor wonen en werken

De betrouwbare partner voor bedrijfshuisvesting in de Foodvalley regio

Wilt u uw bedrijfspand, winkel- of kantoorruimte verhuren of verkopen? Of bent u op zoek naar een geschikte locatie voor uw onderneming? Domicilie Bedrijfshuisvesting is dé makelaar voor bedrijfshuisvesting in de regio Ede-Wageningen tot Nijkerk-Amersfoort. Ook voor vastgoedbeleggingen, financiering en advies bent u bij ons aan het juiste adres. Zo kunnen wij bijvoorbeeld met u kijken hoe u kunt besparen op uw huisvestingslasten.

Meer dan bemiddelen tussen vraag en aanbod

Bij het verhuren of verkopen van uw bedrijfsruimte is het prettig om een makelaar aan uw zijde te hebben met een groot netwerk die precies weet wat er speelt in de commerciële vastgoedmarkt. De bedrijfsmakelaars van Domicilie kunnen u al in een vroeg stadium adviseren over de te nemen stappen. Wij nemen u graag zoveel mogelijk werk uit handen, zodat u zich kunt concentreren op uw dagelijkse bezigheden.

Actief, deskundig en betrokken

Heldere communicatie en oprechte aandacht staan bij ons hoog in het vaandel. Onze bedrijfsmakelaars zijn persoonlijk betrokken en verdiepen zich helemaal in uw situatie. Al onze medewerkers zijn gecertificeerd en blijven hun kennis verbreden. Domicilie is aangesloten bij de businessgroep van de NVM. Dit betekent dat we ons houden aan de richtlijnen van onze beroepsorganisatie en ons onderscheiden op grond van kwaliteit, dienstverlening, advies en vakkennis.



■ verkoop & verhuur ■ aankoop & aanhuur ■ beleggingen ■ financiering ■ advies

domiciliebedrijfshuisvesting.nl

bedrijven@domicilie.nl
085-06 700 70

do

Bekijk ons complete woningaanbod op
domicilie.nl

